



PEMERINTAH KABUPATEN LAMANDAU

DINAS SOSIAL

Alamat : Jl. W.R. Supratman Komplek Perkantoran Bukit Hibul, Nanga Bulik 74662

GAMBAR RENCANA



PROGRAM :

PROGRAM PENUNJANG URUSAN PEMERINTAH DAERAH KABUPATEN /KOTA

KEGIATAN :

PENGADAAN BARANG MILIK DAERAH PENUNJANG URUSAN PEMERINTAH DAERAH

PEKERJAAN :

PEMBANGUNAN MUSHOLA

LOKASI :

KECAMATAN BULIK - KAB. LAMANDAU

KABUPATEN LAMANDAU TAHUN ANGGARAN 2025



CV. TALINDO KONSULTAN

Konsultan Perencana dan Pengawas

Jl. Sapan Raya No. 178A Palangka Raya



PEMERINTAH KABUPATEN LAMANDAU

DINAS SOSIAL

Alamat : Jl. W.R. Supratman Komplek Perkantoran Bukit Hibul, Nanga Bulik 74662

LEMBAR PENGESAHAN


PROGRAM	KEGIATAN	PEKERJAAN	LOKASI
PROGRAM PENUNJANG URUSAN PEMERINTAH DAERAH KABUPATEN / KOTA TAHUN ANGGARAN 2025	PENGADAAN BARANG MILIK DAERAH PENUNJANG URUSAN PEMERINTAH DAERAH	PEMBANGUNAN MUSHOLA	KECAMATAN BULIK - KAB. LAMANDAU

MENGETAHUI / MENYETUJUI	DIPERIKSA / DISETUJUI :	DIGAMBAR OLEH
Pejabat Pembuat Komitmen (PPK) DINAS SOSIAL Kabupaten Lamandau  DINAR ZUHRI, SE, M.A.P NIP. 19781211 200604 1 006	Pejabat Pelaksana Teknis Kegiatan (PPTK) DINAS SOSIAL Kabupaten Lamandau  ERMAWATI SETIKA DEWI S., S.Sos NIP. 19820930 201001 2 010	KONSULTAN PERENCANA  CV. TALINDO KONSULTAN Konsultan Perencana dan Pengawas Jl. Sepan Raya No. 178A Palangka Raya  ANGGIAT N.M.L TOBING, ST., MT Direktur



SITE PLAN

Skala 1:400

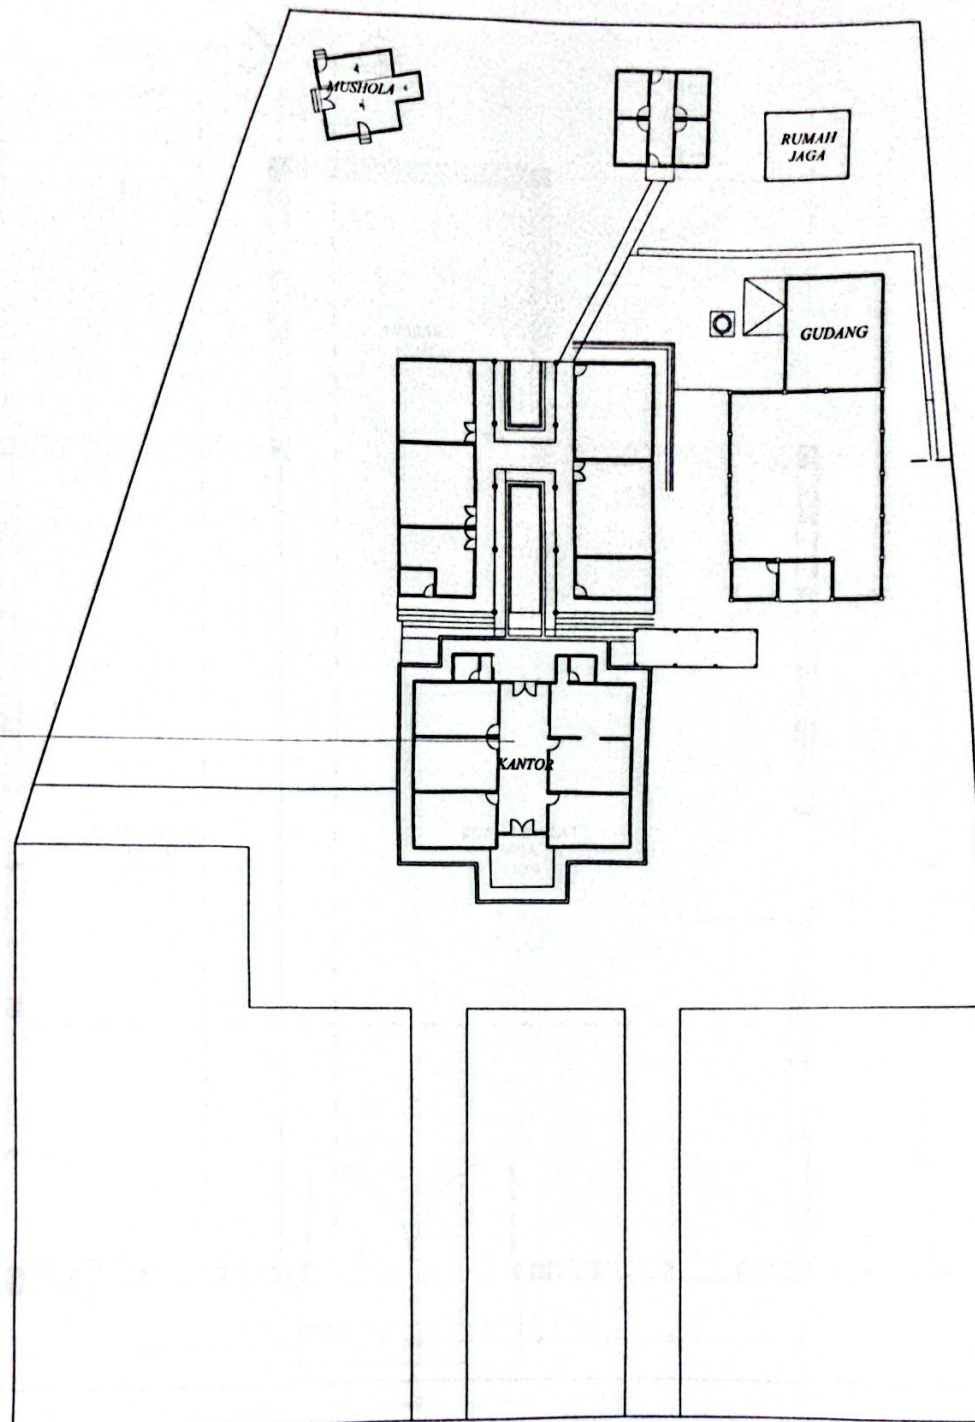

PEMERINTAH KABUPATEN LAMANDAU DINAS SOSIAL

Alamat : J. W. R. Supriatna Komplek Perkantoran Bulik Hbud.
Manga Bulik 74662

PROGRAM

PROGRAM PENUNJANG URUSAN PEMERINTAHAN
DAERAH KABUPATEN / KOTA
TAHUN ANGGARAN 2025

KEGIATAN

PENGADAAN BARANG MILIK DAERAH
PENUNJANG URUSAN PEMERINTAH DAERAH

PEKERJAAN

PEMBANGUNAN MUSHOLA

LOKASI

KECAMATAN BULIK - KAB. LAMANDAU

DIGAMBAR OLEH


KONSULTAN PERENCANA

CV. TALINDO KONSULTAN
Konsultan Perencana dan Pengawas




ANGGIAT N. E. TOBING, ST., MT
Direktur



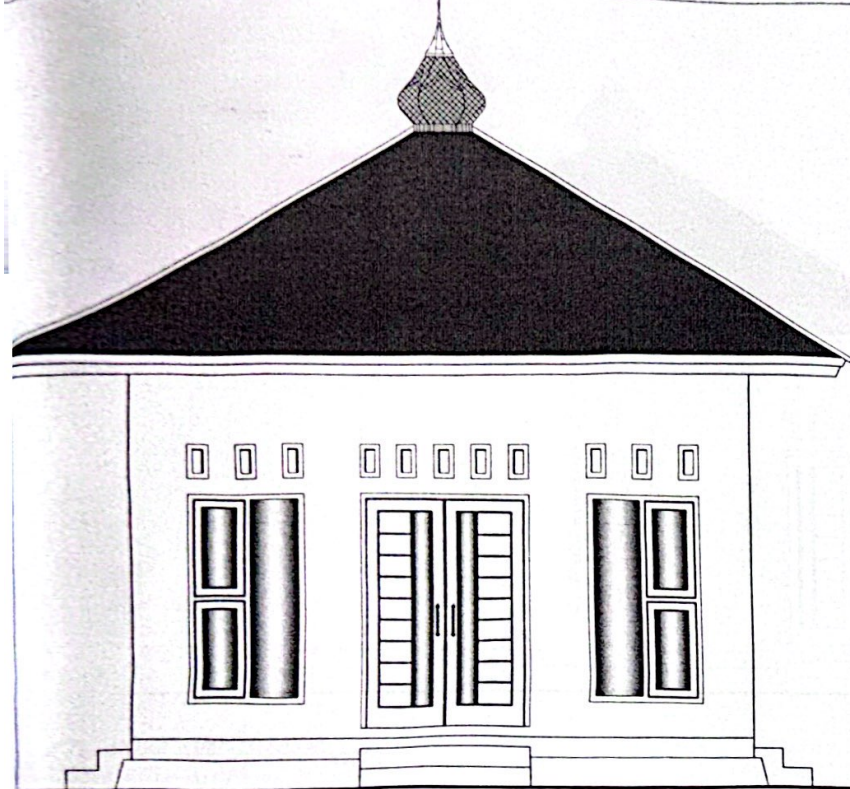

TAMPAK DEPAN
Skala 1:50

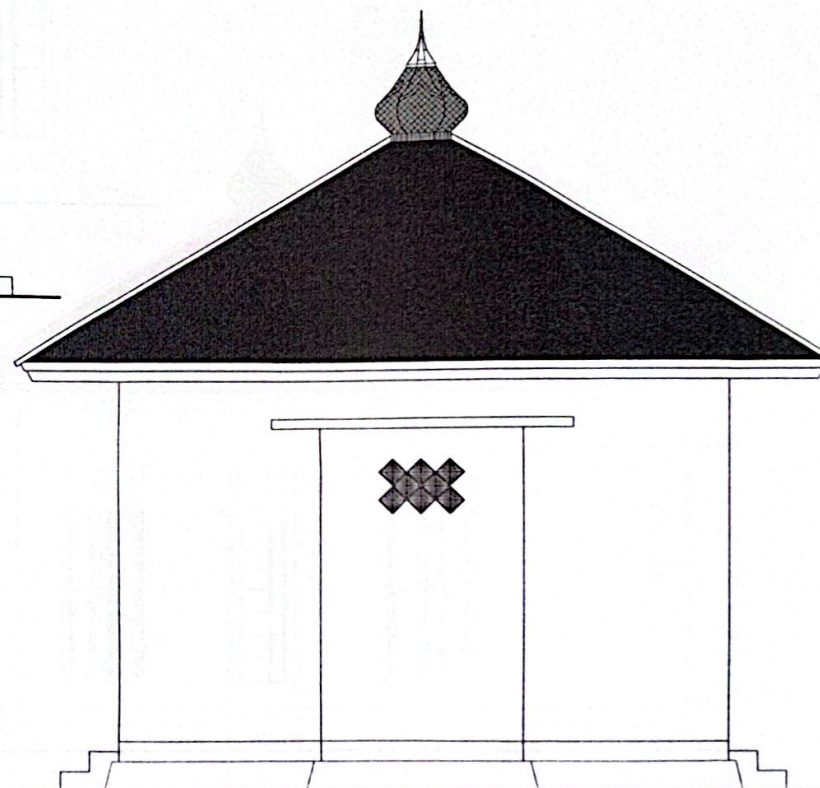

TAMPAK BELAKANG
Skala 1:50



PEMERINTAH KABUPATEN LAMANDAU
DINAS SOSIAL

Alamat : J. W. R. Suprasman Komplek Perkantoran Bukit Hilir,
Mango Bulik 74662

PROGRAM

PROGRAM PENUNJANG URUSAN PEMERINTAHAN
DAERAH KABUPATEN / KOTA
TAHUN ANGGARAN 2025

KEGIATAN

PENGADAAN BARANG MILIK DAERAH
PENUNJANG URUSAN PEMERINTAH DAERAH

PEKERJAAN

PEMBANGUNAN MUSHOLA

LOKASI

KECAMATAN BULIK - KAB. LAMANDAU


DIGAMBAR OLEH

KONSULTAN PERENCANA


CV. TALINDO KONSULTAN
Konsultan Perencanaan dan Pengawas

Jl. Sekeloa Raya No. 176A, Pekanbaru - Riau

TV
ANGGIAT N. N. TOBING, ST., MT
Direktur

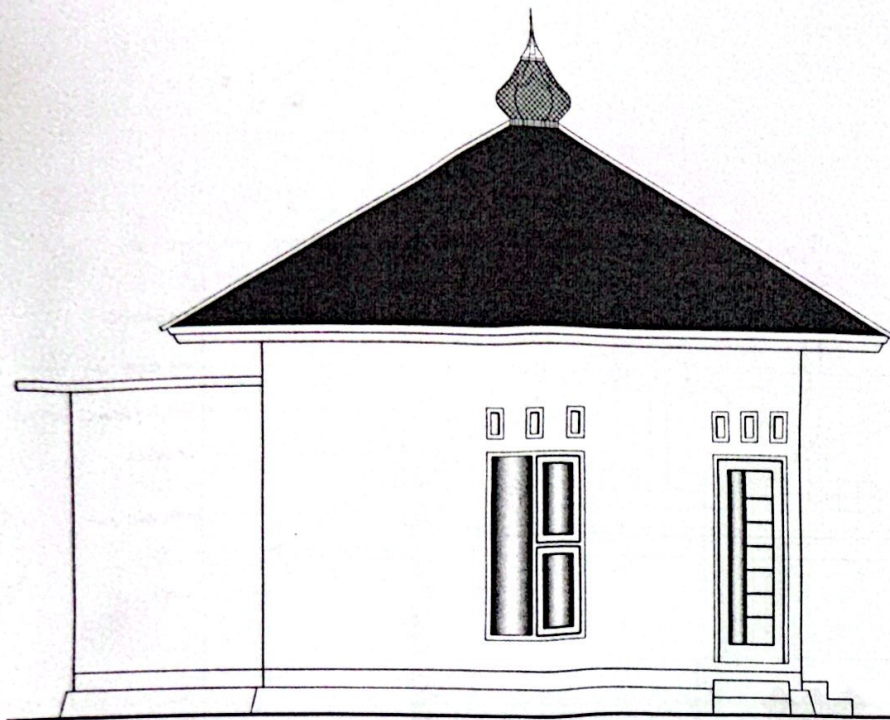

TAMPAK SAMPING KANAN
Skala 1:60

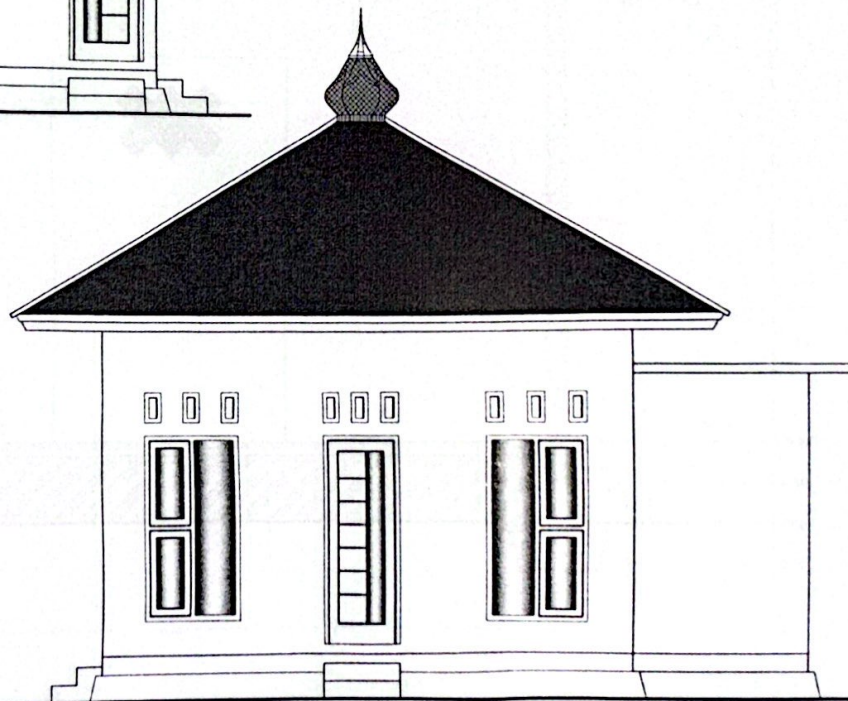

TAMPAK SAMPING KIRI
Skala 1:60



PEMERINTAH KABUPATEN LAMANDAU
DINAS SOSIAL

Alamat : Jl. W.R. Supratman Komplek Perkantoran Bukit Hibul,
Nanga Bulik 74662

PROGRAM

PROGRAM PENUNJANG URUSAN PEMERINTAHAN
DAERAH KABUPATEN / KOTA
TAHUN ANGGARAN 2025

KEGIATAN

PENGADAAN BARANG MILIK DAERAH
PENUNJANG URUSAN PEMERINTAH DAERAH

PEKERJAAN

PEMBANGUNAN MUSHOLA

LOKASI

KECAMATAN BULIK - KAB. LAMANDAU

DIGAMBAR OLEH

KONSULTAN PERENCANA

CV. TALINDO KONSULTAN
Konsultan Perencana dan Pengawas
Jl. Tapani Raya No. 1706 Nangra-Bulu

ANGGIAT W. L. TOBING, SP. MT
Direktur



PEMERINTAH KABUPATEN LAMANDAU
DINAS SOSIAL

Alamat : J. W. R. Supriatman Komplek Pemerintahan Buluk Haul,
Kecamatan Buluk, 74002

PROGRAM

PROGRAM PENJUALAN URUSAN PEMERINTAHAN
DAERAH KABUPATEN / KOTA
TAHUN ANGGARAN 2025

KEGIATAN

PENGADAAN BARANG MILIK DAERAH
PENJUALAN URUSAN PEMERINTAH DAERAH

PEKERJAAN

PEMBANGUNAN MUSHOLA

LOKASI


KECAMATAN BULUK - KAB. LAMANDAU

DIGAMBAR OLEH

KONSULTAN PERENCANA

CV. TALINDO KONSULTAN
Sentra Perencana dan Pengawas
Jl. Medan Raya No. 1704 Pematangsirih

ANGGIAN M. L. TOBING, ST., MT
Direktur

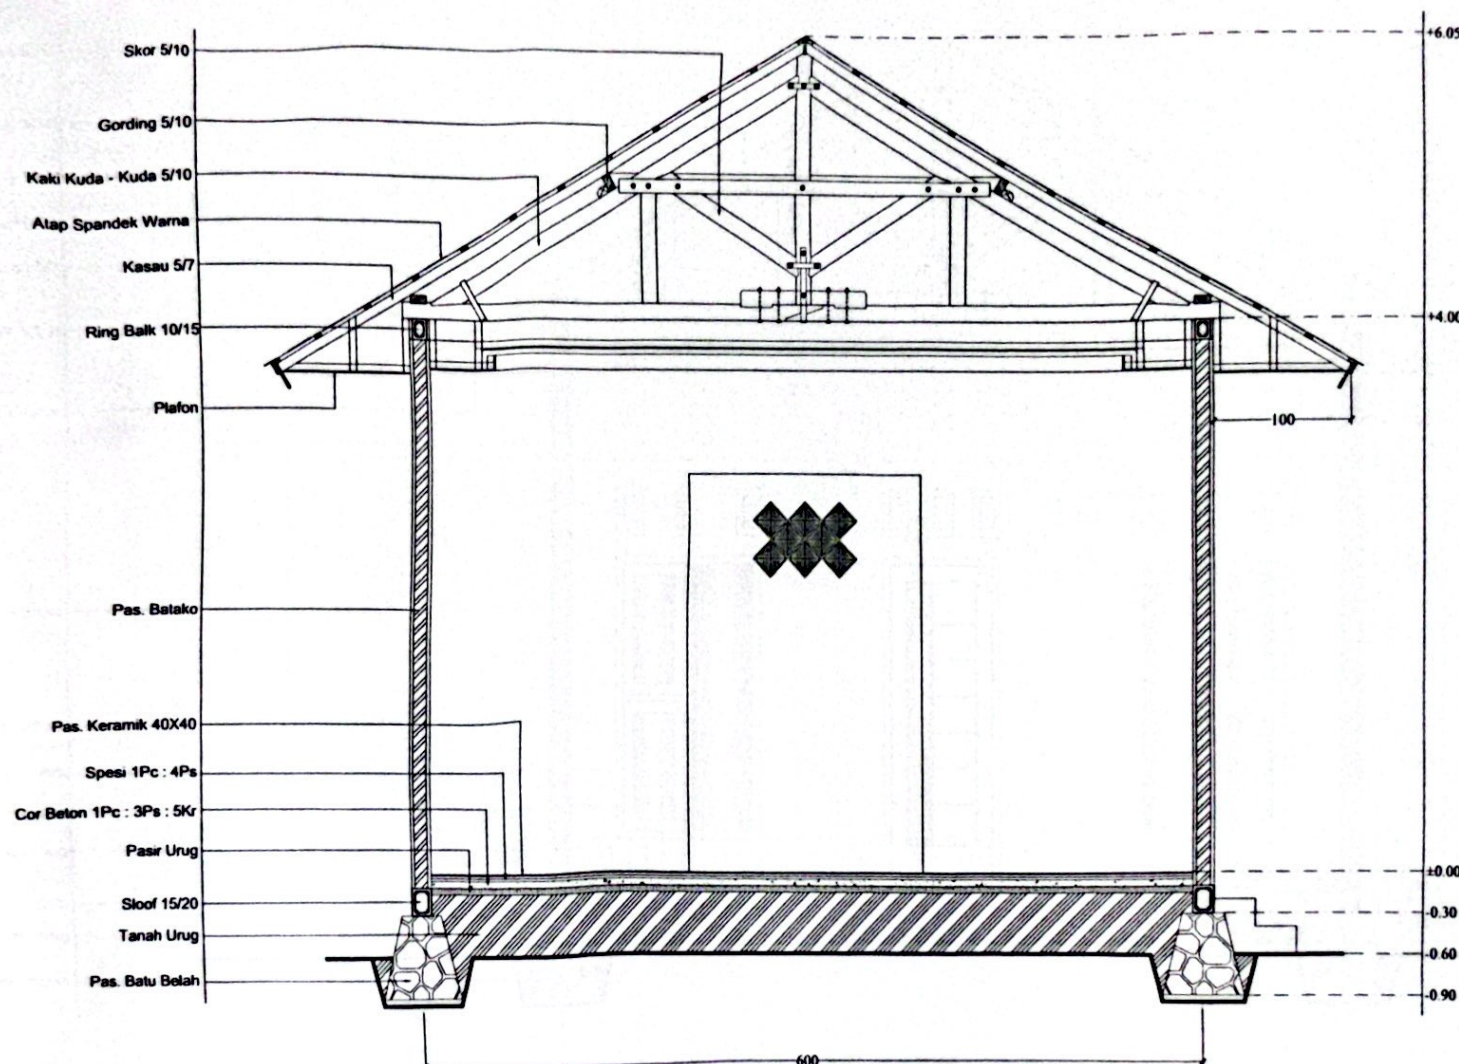



PEMERINTAH KABUPATEN LAMANDAU

DINAS SOSIAL

Alamat : J. W.R. Supratman Komplek Perkantoran Bulik Hilut,
Nanga Bulik 74662

PROGRAM

PROGRAM PENUNJANG URUSAN PEMERINTAHAN
DAERAH KABUPATEN / KOTA

TAHUN ANGGARAN 2025

KEGIATAN

PENGADAAN BARANG MILIK DAERAH
PENUNJANG URUSAN PEMERINTAH DAERAH

PEKERJAAN

PEMBANGUNAN MUSHOLA

LOKASI


KECAMATAN BULIK - KAB. LAMANDAU

DIGAMBAR OLEH

KONSULTAN PERENCANA

CV. TALINDO KONSULTAN
Konsultan Perencana dan Pengawas
Jl. Sultan Raja No. 1706 Ponglima Hutan

ANGGUS M. L. TOBIN, ST., MT
Direktur

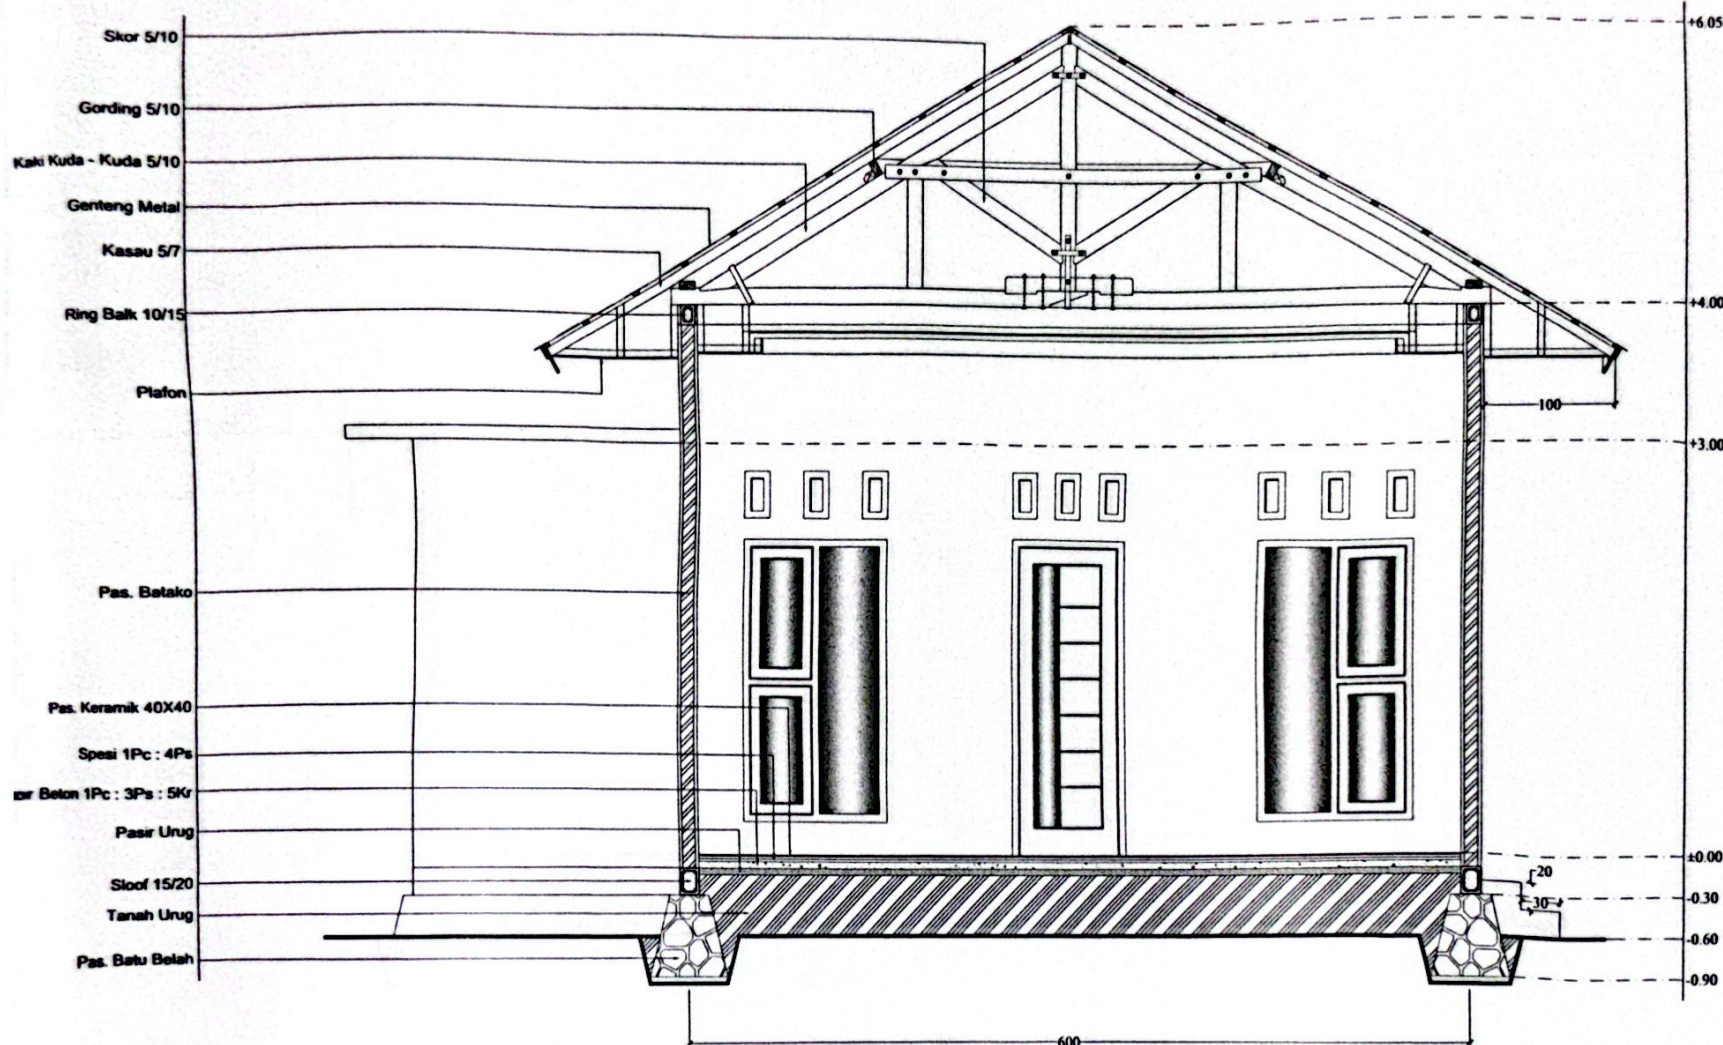



PEMERINTAH KABUPATEN LAMANDAU
DINAS SOSIAL

Alamat : J. W. R. Supratman Komplek Perkantoran Buis Hibid.
Nanga Bulik 74662

PROGRAM

PROGRAM PENUNJANG URUSAN PEMERINTAHAN
DAERAH KABUPATEN / KOTA
TAHUN ANGGARAN 2025

KEGIATAN

PENGADAAN BARANG MILIK DAERAH
PENUNJANG URUSAN PEMERINTAH DAERAH

PEKERJAAN

PEMBANGUNAN MUSHOLA

LOKASI


KECAMATAN BULIK - KAB. LAMANDAU


DIGAMBAR OLEH

KONSULTAN PERENCANA

CV. TALINDO KONSULTAN
Konsultan Perencanaan dan Pengawas
Jl. Sutan Ruppel Rtn. 170A, Panglima Kiri

ANGGIAT H. TOBING, S.T., MT
Direktur

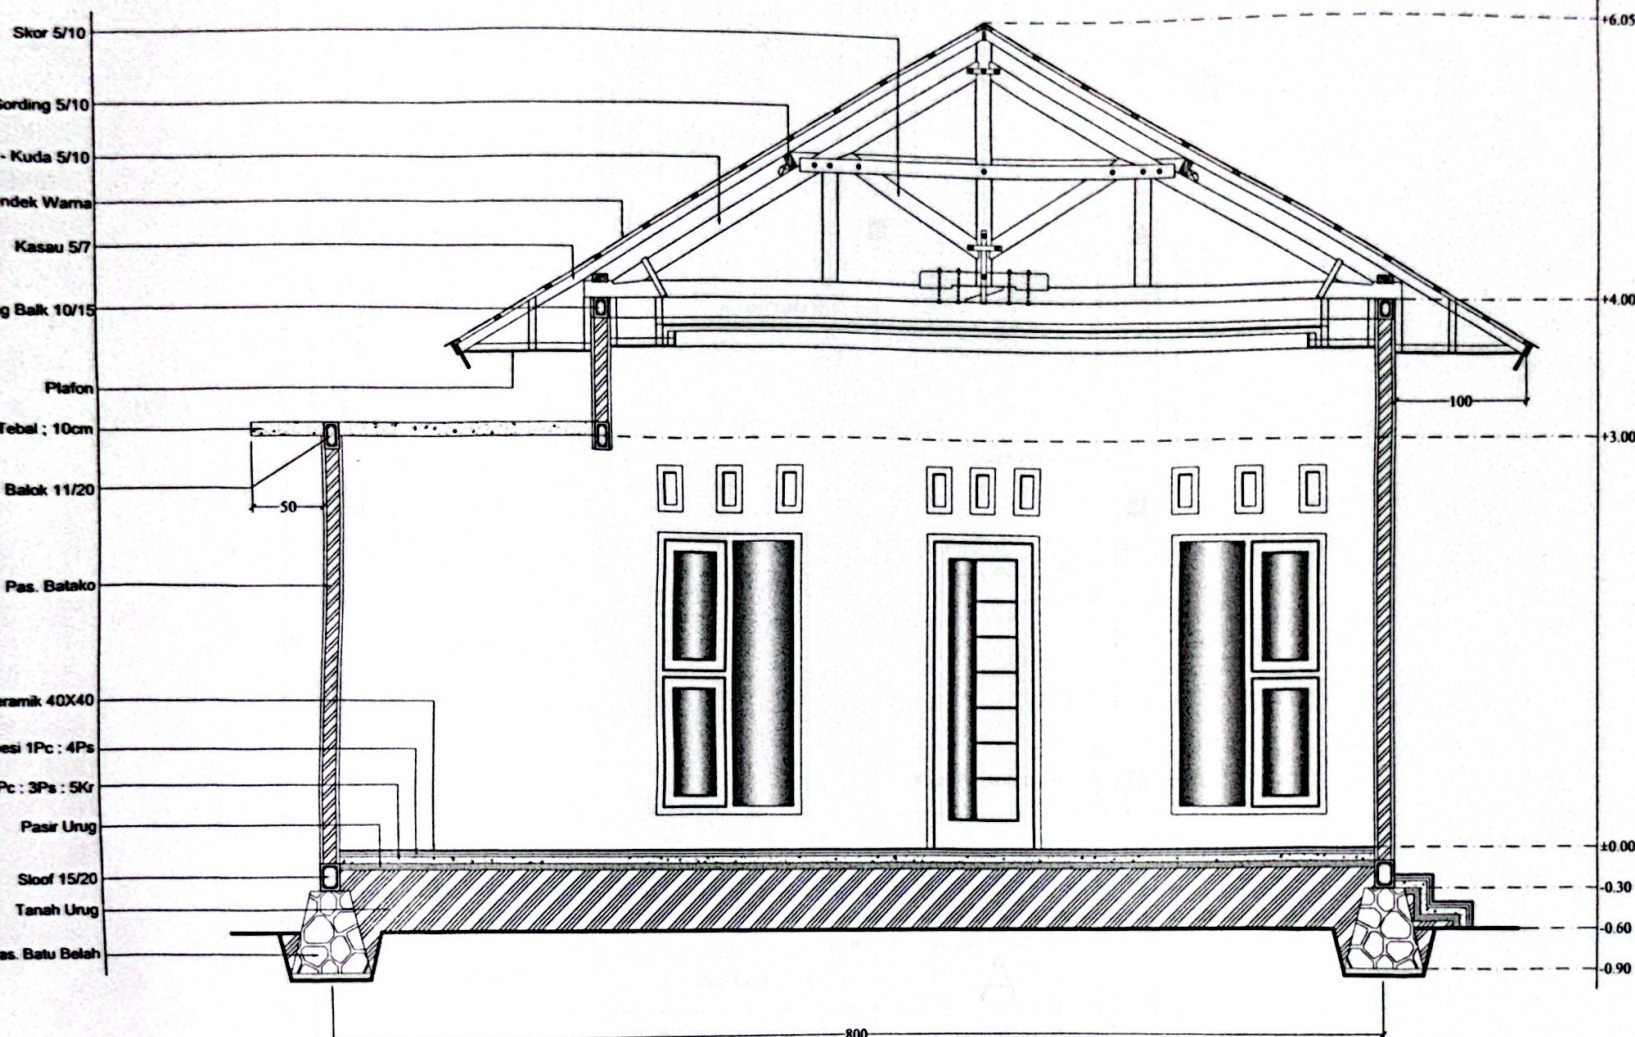

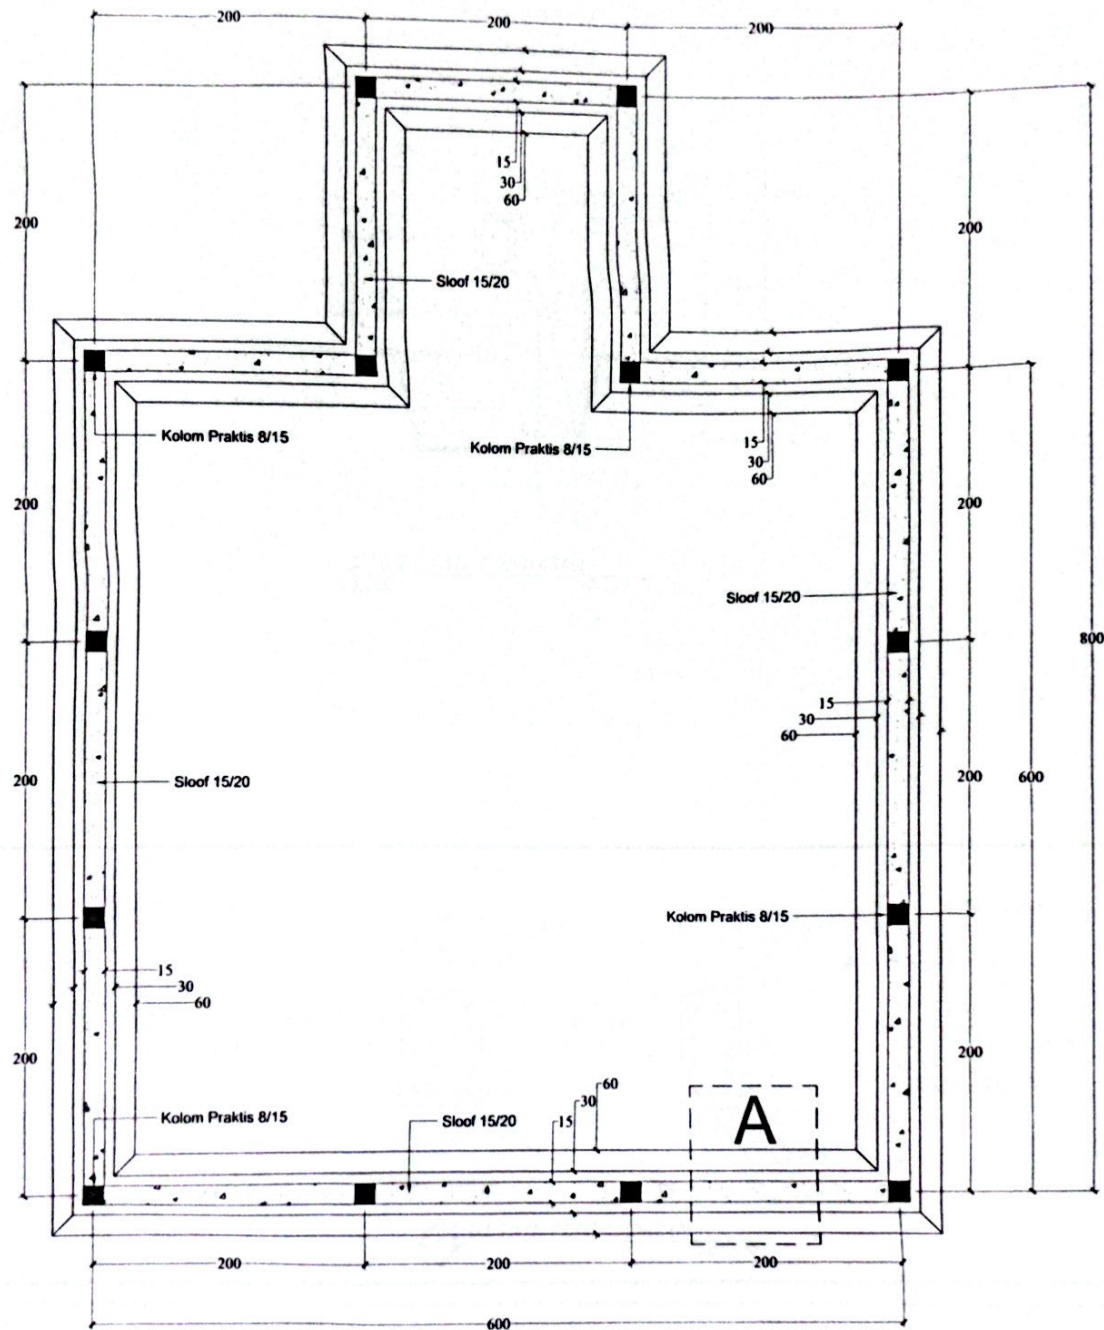

RENCANA PAS. BATU BELAH

Skala 1:40



PEMERINTAH KABUPATEN LAMANDAU
DINAS SOSIAL

Alamat : J. W.R. Supratman Komplek Perkantoran Bulik Hilbul,
Nanga Bulik 74662

PROGRAM

PROGRAM PENUNJANG URUSAN PEMERINTAHAN
DAERAH KABUPATEN / KOTA

TAHUN ANGGARAN 2025

KEGIATAN

PENGADAAN BARANG MILIK DAERAH
PENUNJANG URUSAN PEMERINTAH DAERAH

PEKERJAAN

PEMBANGUNAN MUSHOLA

LOKASI

KECAMATAN BULIK - KAB. LAMANDAU


DIGAMBAR OLEH

KONSULTAN PERENCANA





CV. TALINDO KONSULTAN
Konsultan Perencanaan dan Bangunan
Jl. Jend. Sudirman 175A Nanga Bulik



ANGGIAT N.M.L. TOBING, ST., MT
Direktur

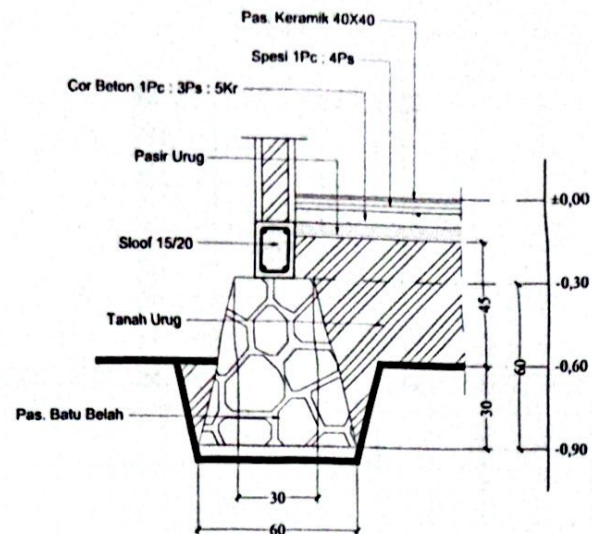

DETAIL PONDASI A
Skala 1:20

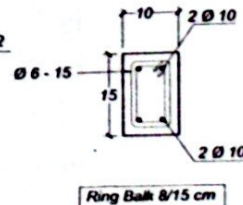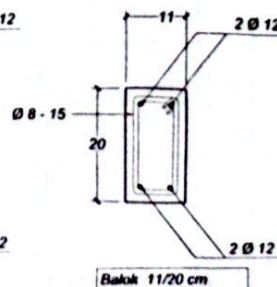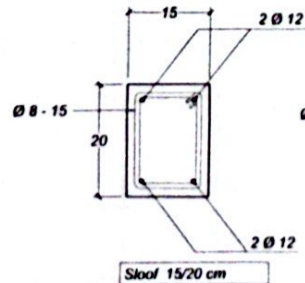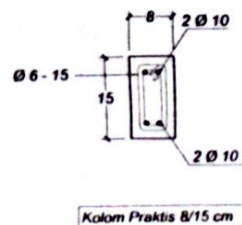

DETAIL PENULANGAN
Skala 1:10



PEMERINTAH KABUPATEN LAMANDAU
DINAS SOSIAL

Alamat : J. W. R. Supratman Komplek Pemerintahan Buluk Hibel,
Nanga Buluk 74662

PROGRAM

PROGRAM PENUNJANG URUSAN PEMERINTAHAN
DAERAH KABUPATEN / KOTA
TAHUN ANGGARAN 2025

KEGIATAN

PENGADAAN BARANG MILIK DAERAH
PENUNJANG URUSAN PEMERINTAH DAERAH

PEKERJAAN

PEMBANGUNAN MUSHOLA

LOKASI


KECAMATAN BULUK - KAB. LAMANDAU

DIGAMBAR OLEH

KONSULTAN PERENCANA

CV. TALINDO KONSULTAN
Consulting Perencana dan Pengawas
Jl. Jember Raya No. 170A, Pekanbaru-Riau

TALINDO
ANGGARAN L. TOBING, MT
Direktur

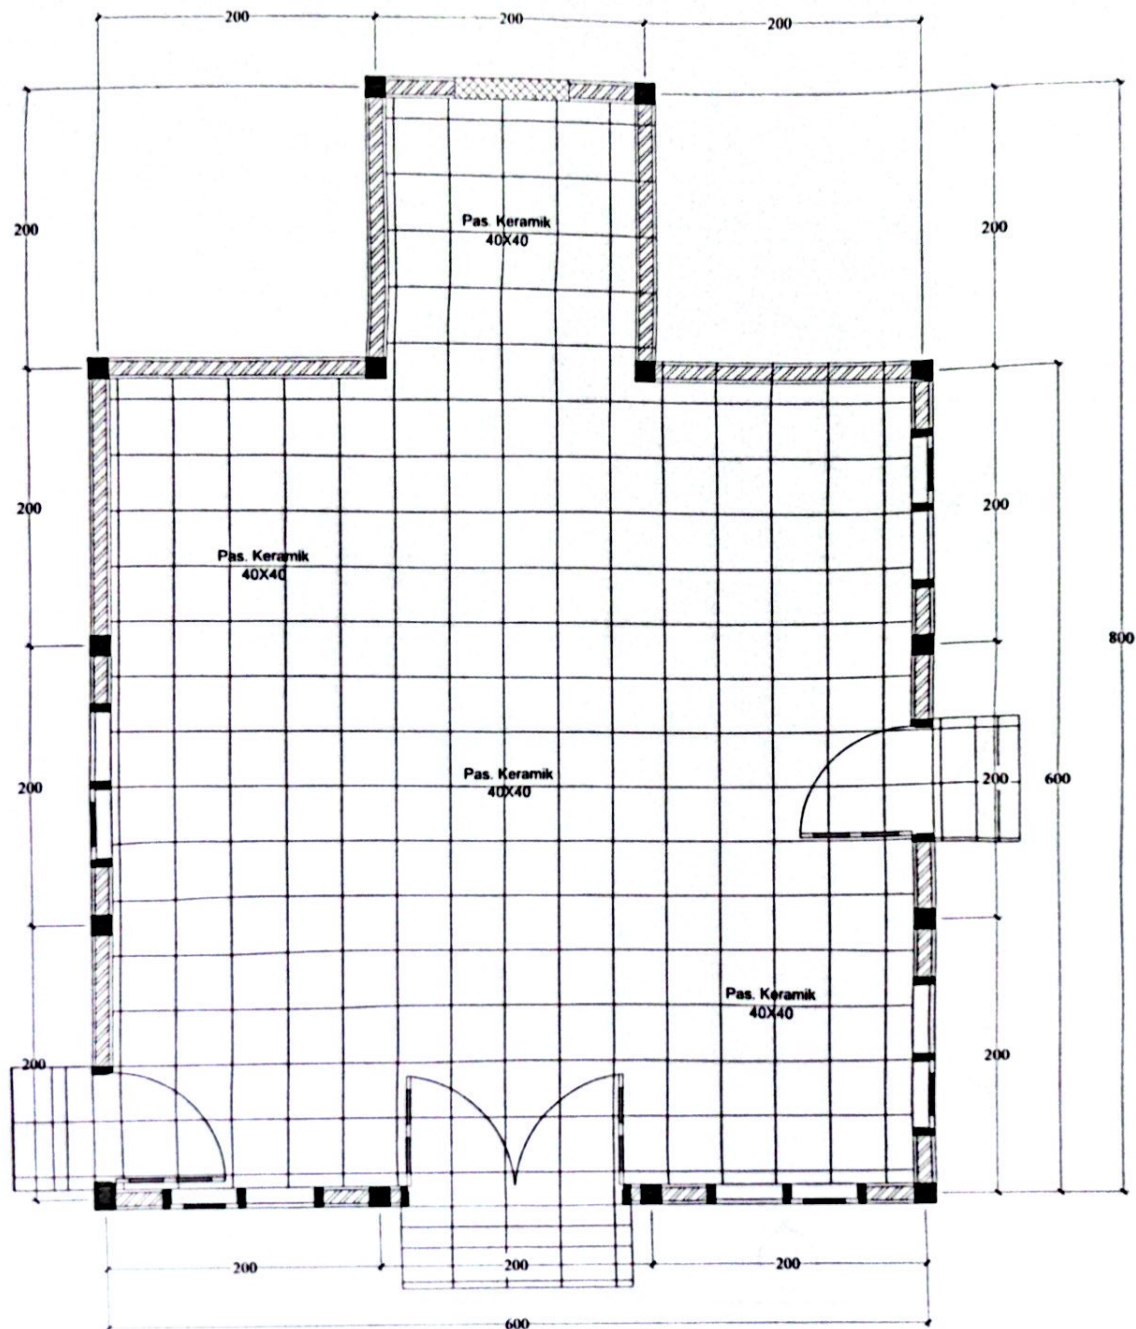

Pas. Keramik
40X40

Pas. Keramik
40X40

Pas. Keramik
40X40

Pas. Keramik
40X40

Pas. Keramik
40X40



PEMERINTAH KABUPATEN LAMANDAU

DINAS SOSIAL

Alamat : J. W. R. Supratman Komplek Perkantoran Bukit Haur
Nanga Bulik 74662

PROGRAM

PROGRAM PENUNJANG URUSAN PEMERINTAHAN
DAERAH KABUPATEN / KOTA

TAHUN ANGGARAN 2025

KEGIATAN

PENGADAAN BARANG MILIK DAERAH
PENUNJANG URUSAN PEMERINTAH DAERAH

PEKERJAAN

PEMBANGUNAN MUSHOLA

LOKASI

KECAMATAN BULIK - KAB. LAMANDAU

DIGAMBAR OLEH

KONSULTAN PERENCANA

CV. TALINDO KONSULTAN
Consulting Perencanaan dan Pengawas
Jl. Soekarno Raya No. 170A Pangreh-Raya

TALINDO
ANCUT N.M.L. TOBING, ST., MT
Direktur



PEMERINTAH KABUPATEN LAMANDAU

DINAS SOSIAL

Alamat : J. W. R. Suprenan Komplek Perkantoran Bukit Hidar,
Nanga Bulik 74562

PROGRAM

PROGRAM PENUNJANG URUSAN PEMERINTAHAN
DAERAH KABUPATEN / KOTA

TAHUN ANGGARAN 2025

KEGIATAN

PENGADAAN BARANG MILIK DAERAH
PENUNJANG URUSAN PEMERINTAH DAERAH

PEKERJAAN

PEMBANGUNAN MUSHOLA

LOKASI

KECAMATAN BULIK - KAB. LAMANDAU


DIGAMBAR OLEN

KONSULTAN PERENCANA

TV CV. TALINDO KONSULTAN
Konsultan Perencanaan dan Pengawas
Jl. Lagan Raya No. 174A, Panglima Harau

TV

ANGGIL N. M. L. TOBING, ST., MT
Direktur

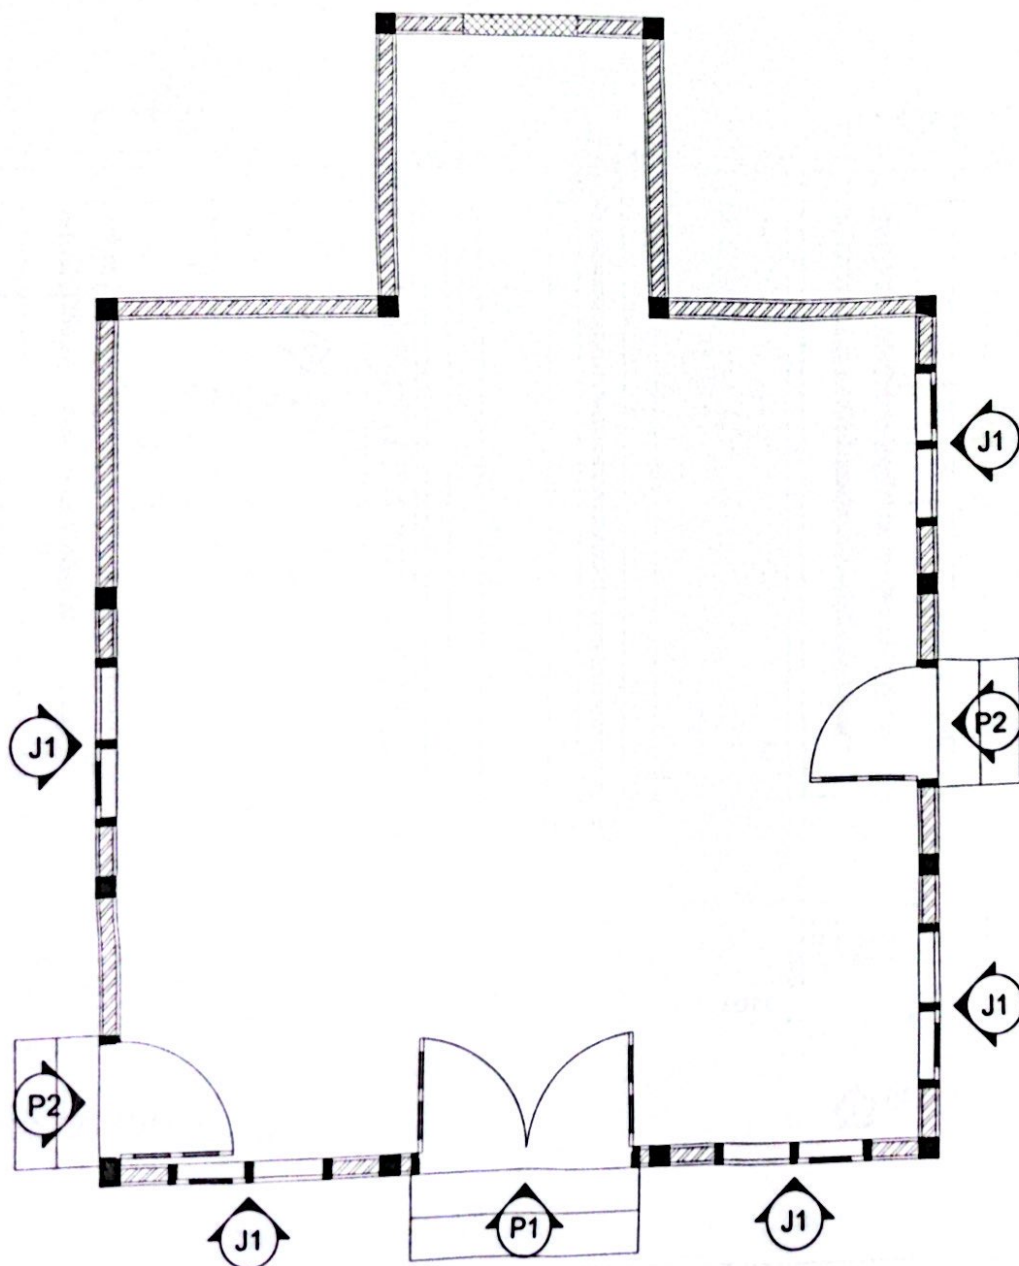



PEMERINTAH KABUPATEN LAMANDAU

DINAS SOSIAL

Alamat : J. W. H. Supriatna Komplek Perkantoran Buah Hilut,
Nanga Bulik 74662

PROGRAM

PROGRAM PENUNJANG URUSAN PEMERINTAHAN
DAERAH KABUPATEN / KOTA

TAHUN ANGGARAN 2025

KEGIATAN

PENGADAAN BARANG MILIK DAERAH
PENUNJANG URUSAN PEMERINTAH DAERAH

PEKERJAAN

PEMBANGUNAN MUSHOLA

LOKASI









KECAMATAN BULIK - KAB. LAMANDAU

DIGAMBAR OLEH

KONSULTAN PERENCANA


CV. TALINDO KONSULTAN
Konsultan Perencana dan Pengawas
C. Jember Peta No. 17341 Peta Raya Peta

ANGGAT N.M.L. YUWING, ST., MT
Direktur

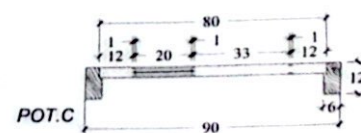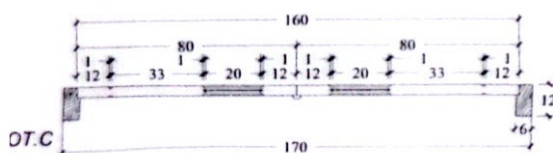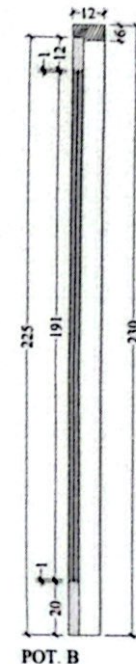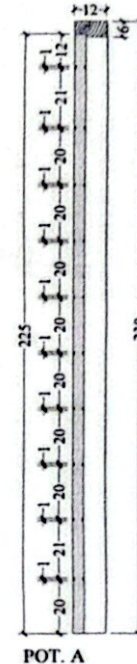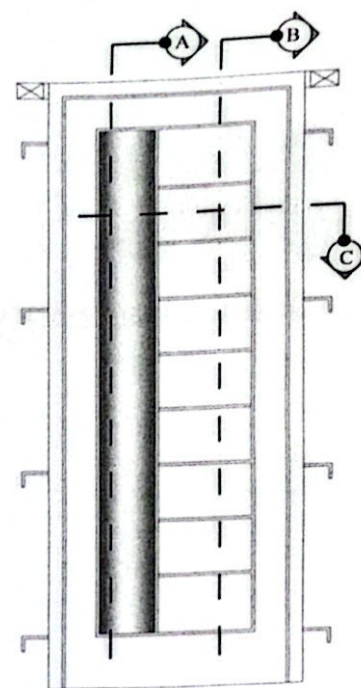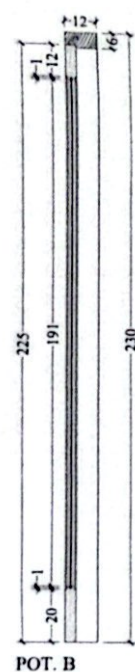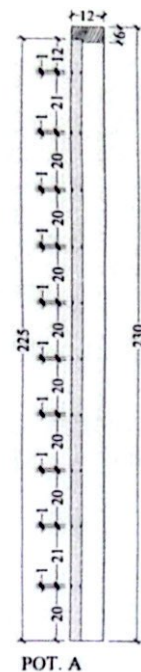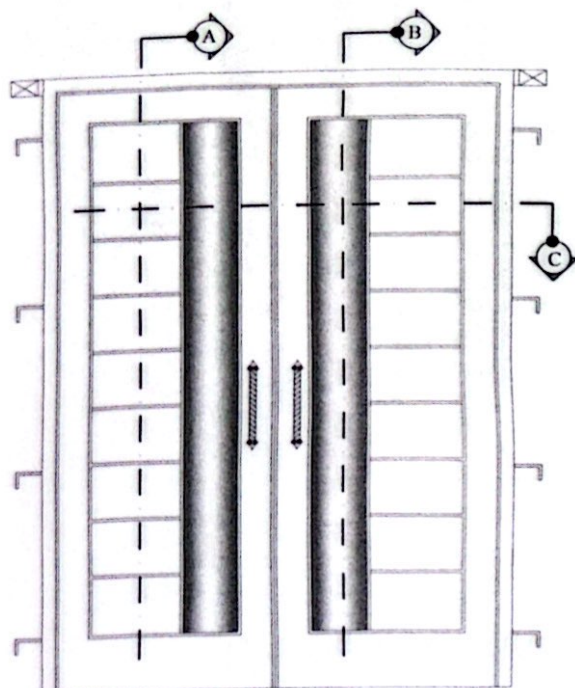

DETAIL KUSEN TYPE P1 (1 BH)
Skala 1:20

DETAIL KUSEN TYPE P2 (2 BH)
Skala 1:20

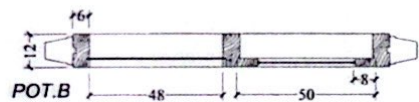

PASANG KACA BLOK 1 UNIT (8BH)

Skala 1:20

