



**PEMERINTAH KABUPATEN LAMANDAU  
DINAS PEKERJAAN UMUM DAN PENATAAN RUANG,  
PERUMAHAN DAN KAWASAN PERMUKIMAN DAN PERTANAHAN**

Alamat : Jl. Bukit Hibul Timur No. 073 Rt. 12C Rw. XII Nanga Bulik Kode Pos : 74662

Telp. 0532 – 2071023 / 0532 – 2071024 Fax. 0532 – 2071031

Email : dpupr.lamandaukab@gmail.com

## **GAMBAR RENCANA**

**PROGRAM :**

Penyelenggaraan Jalan

**KEGIATAN :**

Penyelenggaraan Jalan Kabupaten/Kota

**SUB KEGIATAN :**

Pelebaran Jalan Menuju Standar

**PEKERJAAN :**

Peningkatan Jalan Perigi - Melata (Untuk Usulan DAK)

**LOKASI :**

Kecamatan Mentohi Raya



**CV. PRIMA CIPTA DESIGN**

**ARCHITECT – ENGINEER – PLANNER**

Jl. Utama Rindang No. 1, Kelurahan Pasir Panjang  
Pangkalan Bun





PEMERINTAH KABUPATEN LAMANDAU  
PEKERJAAN UMUM DAN PENATAAN RUANG,  
PERUMAHAN DAN KAWASAN PERMUKIMAN DAN PERTANAHAN

ALAMAT : JL. BUKIT HIBUL TIMUR NO. 073 RT. 12 C RW. XII NANGA BULIK KODE POS : 74662

Telp. 0532 - 2071023 / 0532 - 2071024 Fax. 0532 - 2071031

Email : dpupr.lamandaukab@gmail.com

## LEMBAR PENGESAHAN

**PROGRAM** : **PENYELENGGARAAN JALAN**  
**KEGIATAN** : **PENYELENGGARAAN JALAN KABUPATEN / KOTA**  
**PEKERJAAN** : **PERENCANAAN JALAN PERIGI - MELATA ( DAK )**  
**LOKASI** : **KABUPATEN LAMANDAU**  
**TAHUN ANGGARAN** : **2024**

DIKETAHUI / DISETUJUI :  
KEPALA BIDANG BINA MARGA  
DINAS PEKERJAAN UMUM DAN PENATAAN RUANG,  
PERUMAHAN DAN KAWASAN PERMUKIMAN DAN PERTANAHAN  
KABUPATEN LAMANDAU

**ADPATI GEMADA, S.T., M.T.**  
NIP. 19810417 200903 1 005

DIBUAT OLEH :  
KONSULTAN PERENCANA  
CV. PRIMA CIPTA DESIGN

**RIKI ADE PUTRA, ST**  
Wakil Direktur



MENGETAHUI :  
KEPALA DINAS  
DINAS PEKERJAAN UMUM DAN PENATAAN RUANG,  
PERUMAHAN DAN KAWASAN PERMUKIMAN DAN PERTANAHAN  
KABUPATEN LAMANDAU

**JONI ELEN, ST., MT**  
NIP. 19751210 200312 1 006






## PETA LOKASI

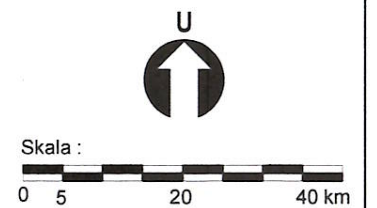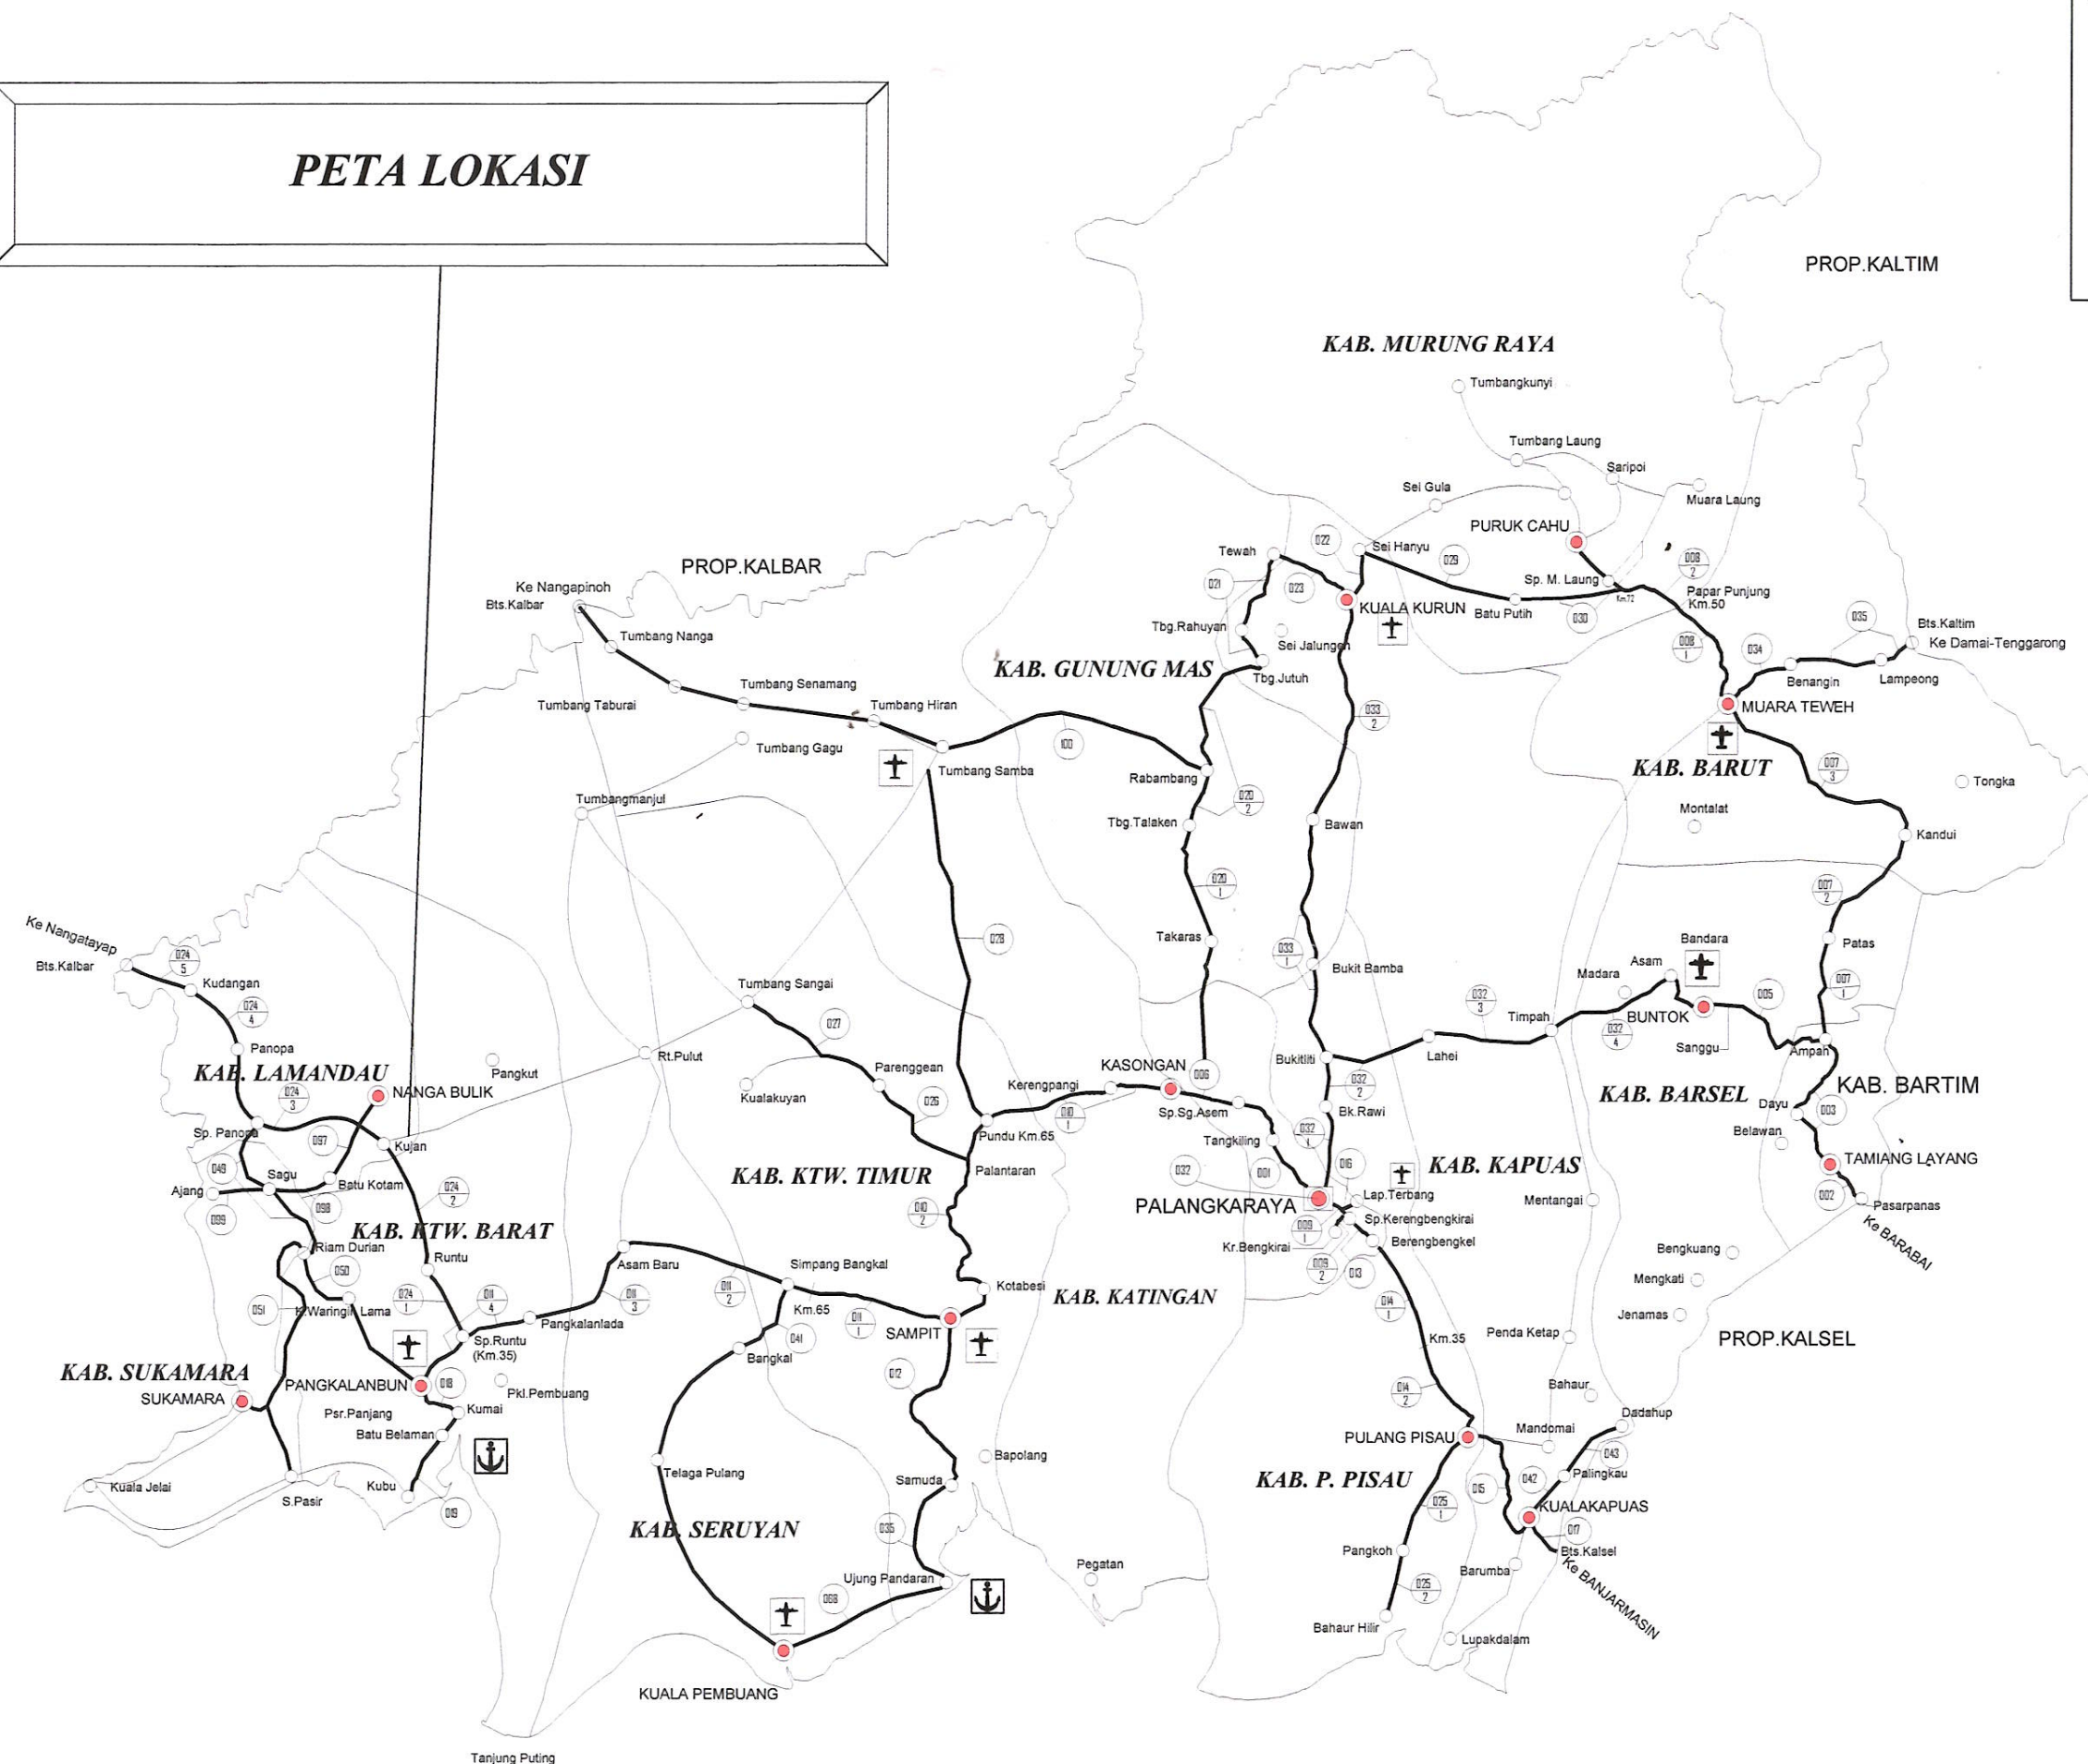PULAU KALIMANTAN

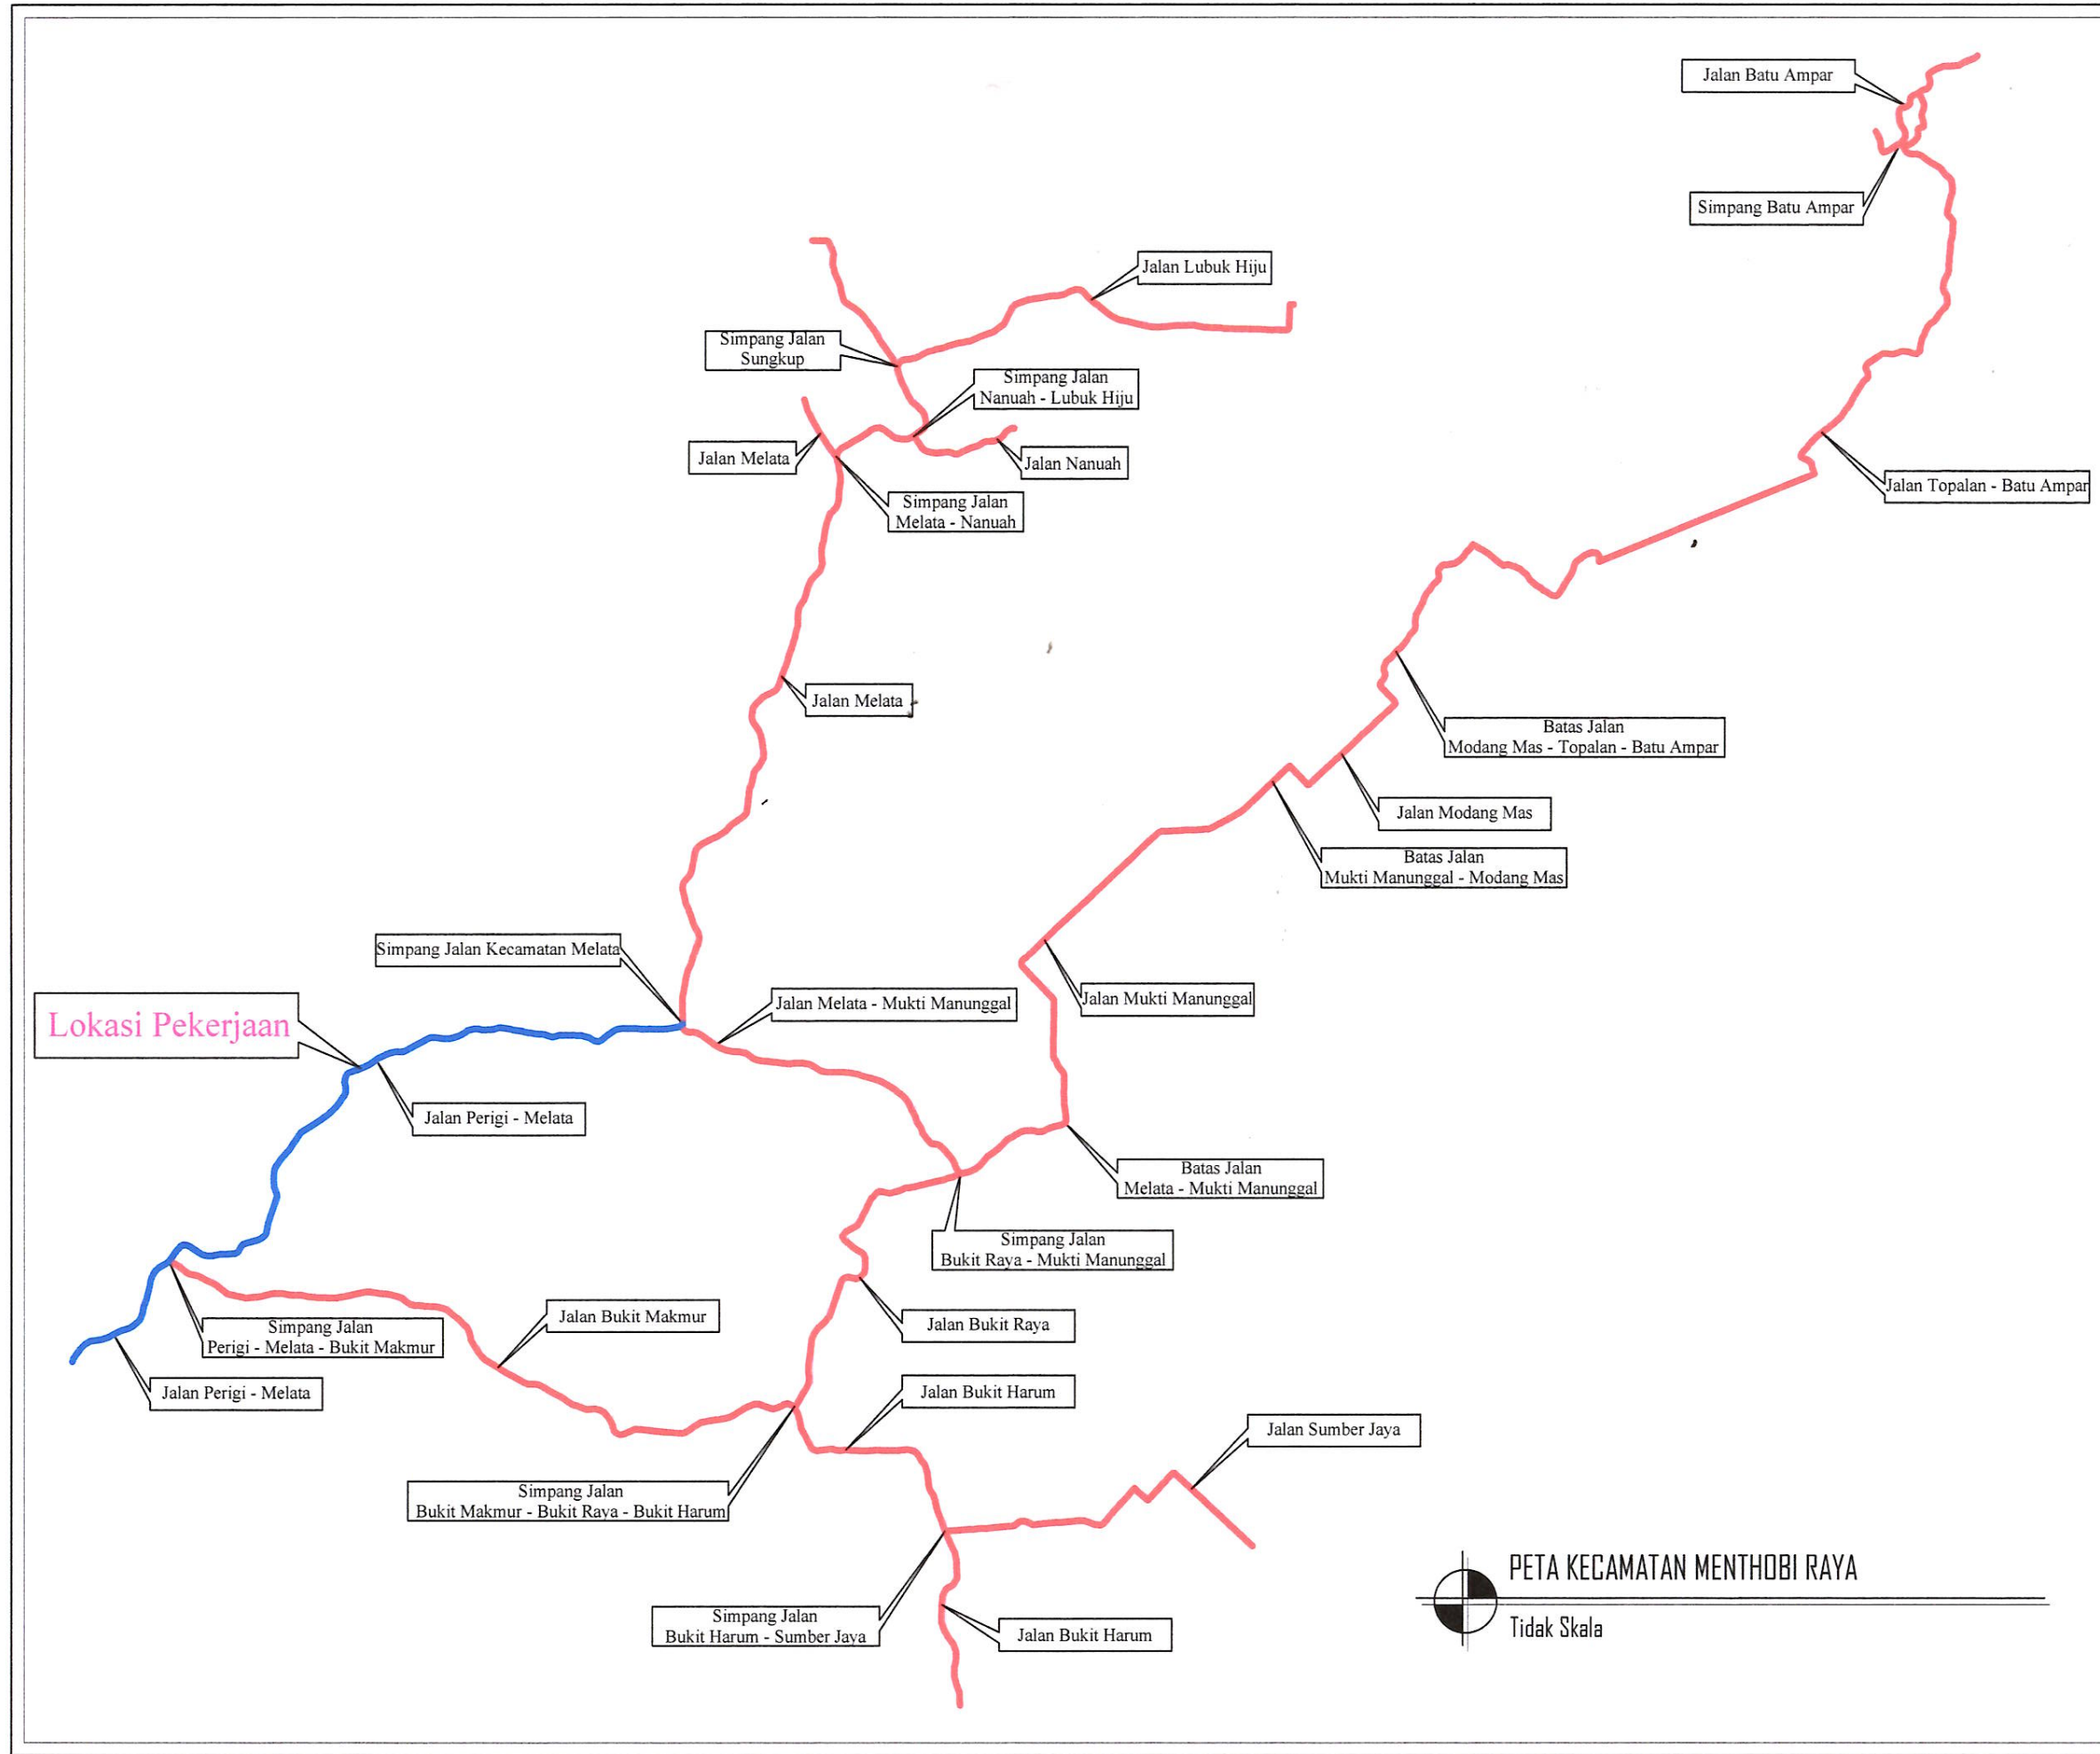


- LEGENDA :
- JALAN NASIONAL
  - JALAN PROVINSI
  - BATAS PROPINSI
  - BATAS KABUPATEN
  - IBUKOTA PROPINSI
  - IBUKOTA KABUPATEN
  - IBUKOTA KECAMATAN
  - BANDAR UDARA
  - PELABUHAN
  - NO RUAS



PEMERINTAH KABUPATEN LAMANDAU DINAS PEKERJAAN UMUM DAN PENATAAN RUANG, PERUMAHAN DAN KAWASAN PERMUKIMAN DAN PERTANAHAN <small>Jl. Bukit Hibul Timur Telp. (0532) 2071023 / (0532) 20071024 Fax. (0532) 2071031 NANGA BULAK 74602</small>		
PROGRAM		
PENYELENGGARAAN JALAN		
KEGIATAN		
PENYELENGGARAAN JALAN KABUPATEN / KOTA		
PEKERJAAN		
PENINGKATAN JALAN PERIGI - MELATA ( DAK )		
LOKASI		
KEC. MENTHOBI RAYA, KAB. LAMANDAU		
TAHUN ANGGARAN 2024		
DIBUAT OLEH		
Konsultan Perencana CV. PRIMA CIPTA DESIGN		
 FADIA AQILLA HAYYA AL BANJARI Cad Operator		
DIPERIKSA OLEH		
Konsultan Perencana CV. PRIMA CIPTA DESIGN		
 RIKI ADE PUTRA, ST Wakil Direktur		
NAMA GAMBAR :		
PETA KECAMATAN		
SKALA	NO. LEMBAR	JMLH. LEMBAR
NTS	001	024



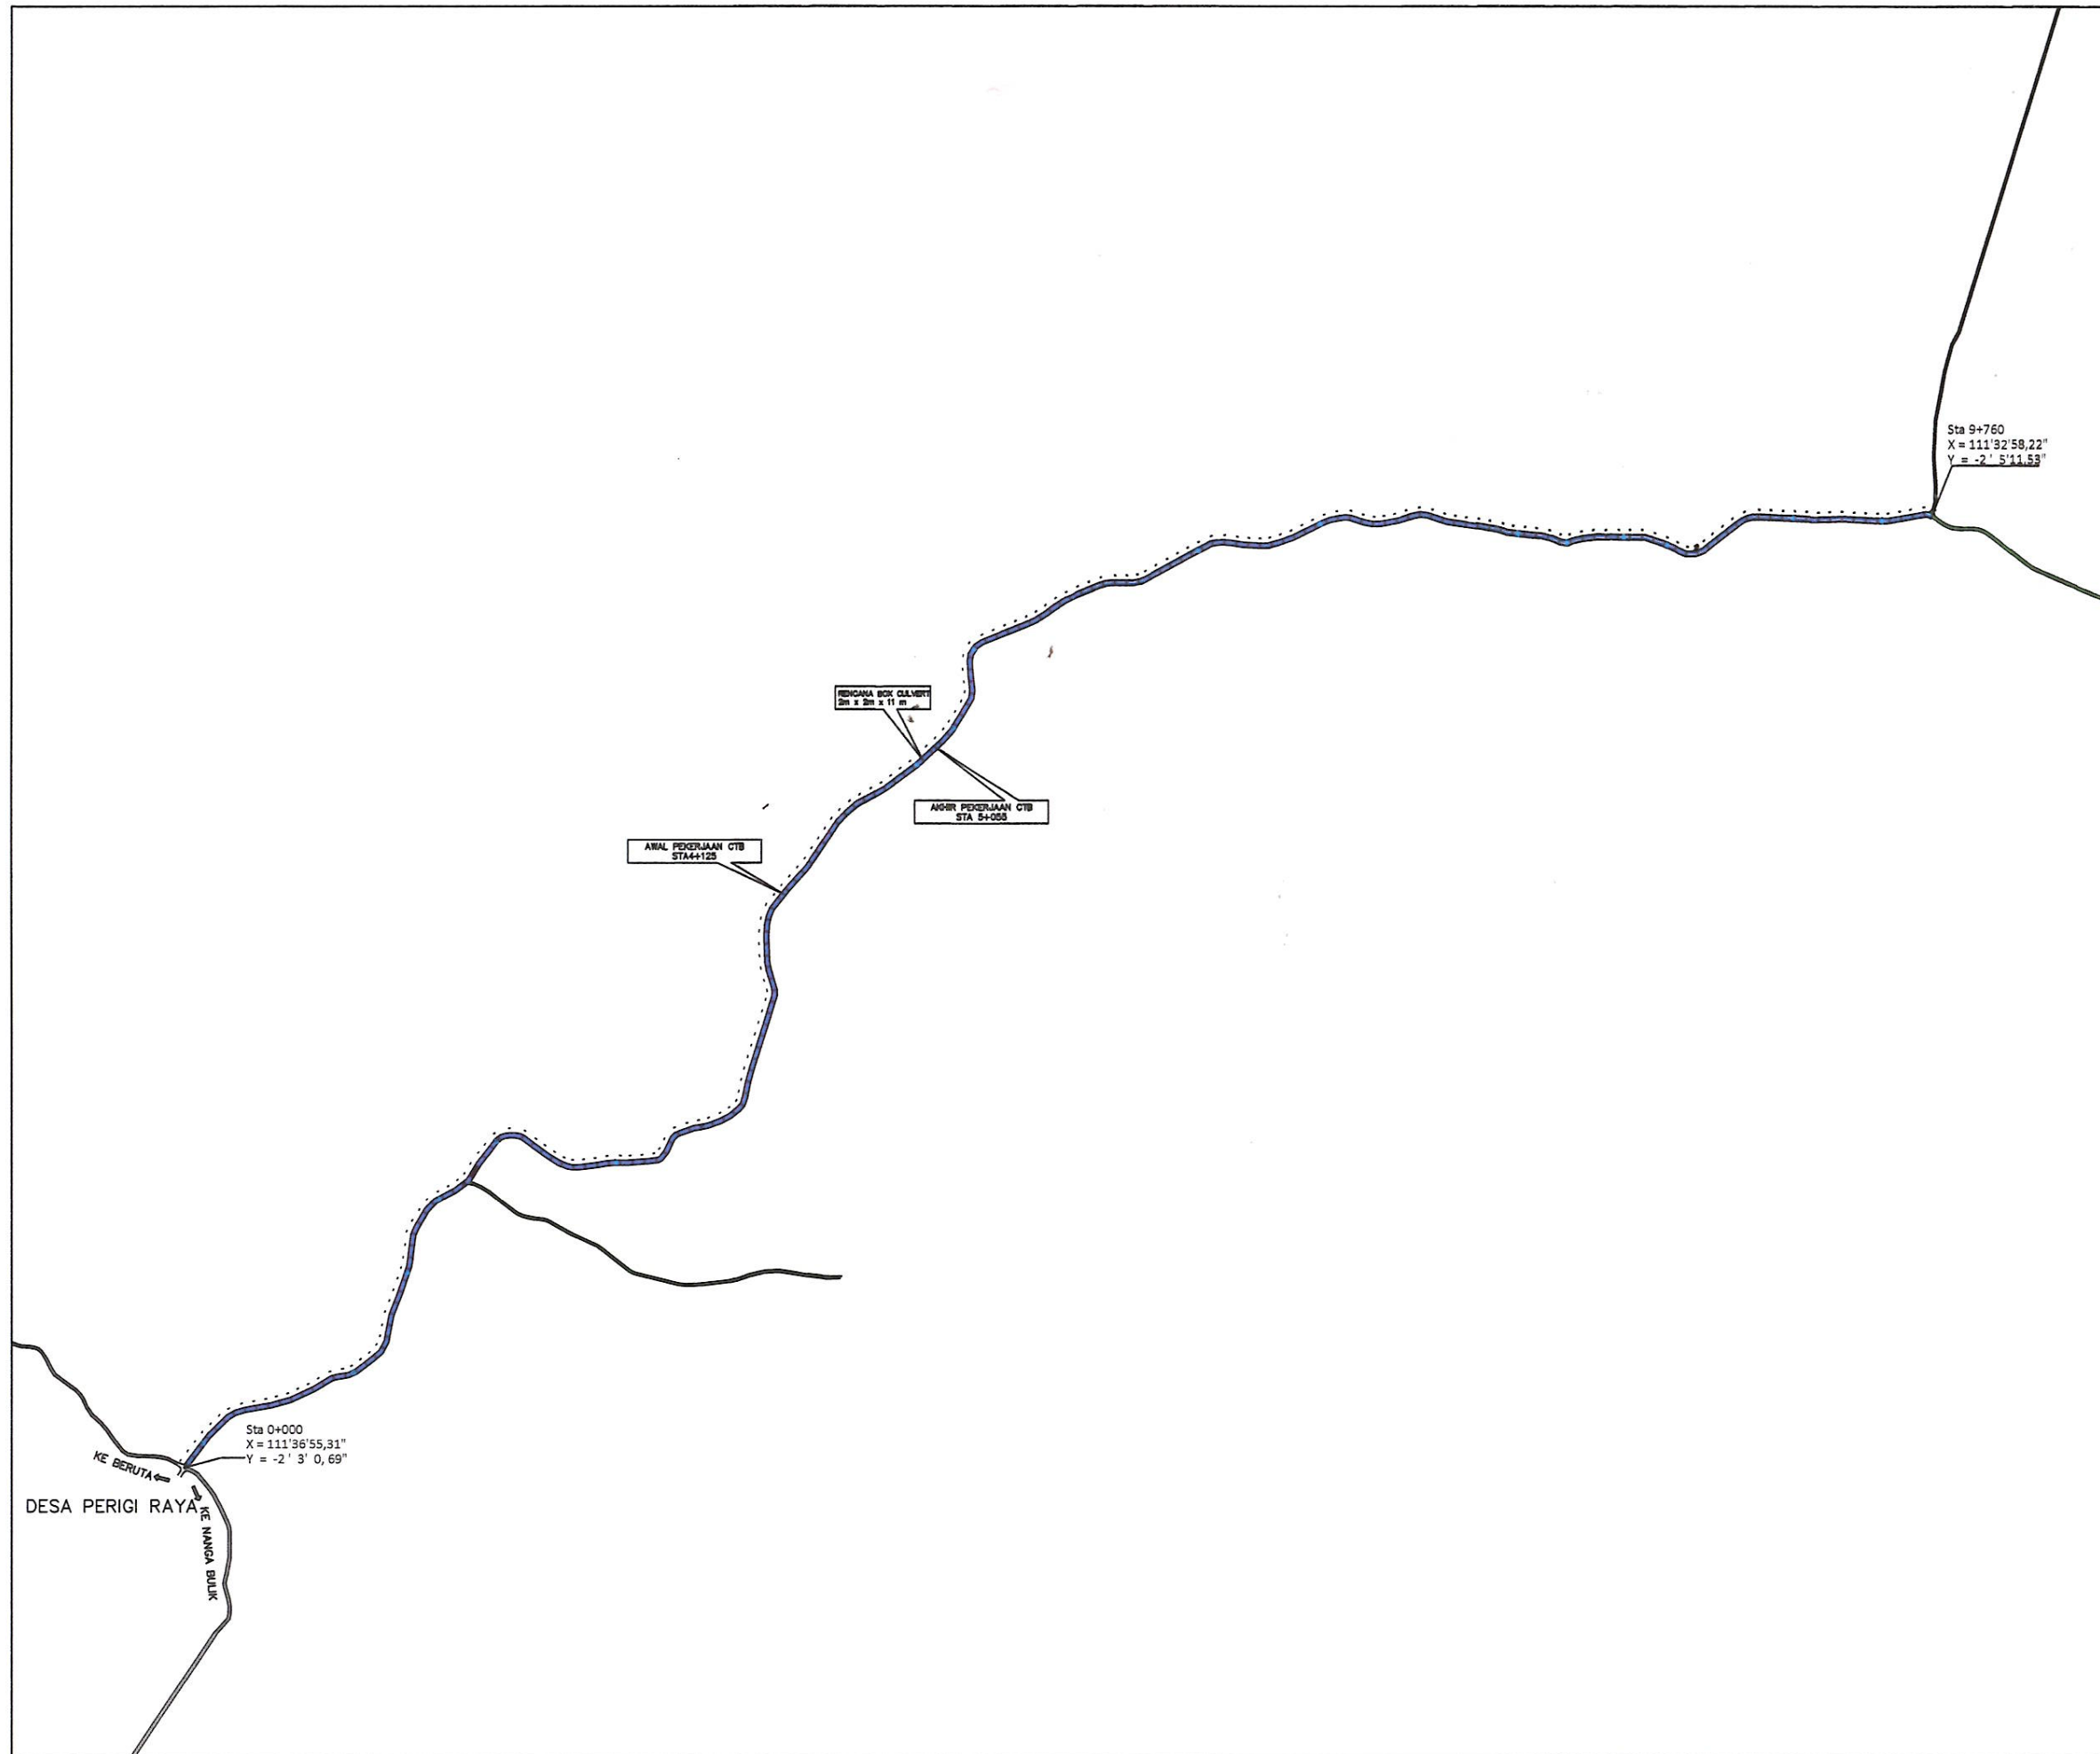

PEMERINTAH KABUPATEN LAMANDAU  
DINAS PEKERJAAN UMUM DAN PENATAAN RUANG,  
PERUMAHAN DAN KAWASAN PERMUKIMAN DAN  
PERTANAHAN  
Jl. Bukit Hibul Timur Telp. (0532) 2071021 / (0532) 20071024  
Fax. (0532) 2071031 NANGA BULUK 74062

**PROGRAM**

PENYELENGGARAAN JALAN

**KEGIATAN**

PENYELENGGARAAN JALAN  
KABUPATEN / KOTA

**PEKERJAAN**

PENINGKATAN JALAN PERIGI - MELATA  
( DAK )

**LOKASI**

KEC. MENTHOBI RAYA, KAB. LAMANDAU

**TAHUN ANGGARAN 2024**

**DIBUAT OLEH**

Konsultan Perencana  
CV. PRIMA CIPTA DESIGN

**FADIA AQILLA HAYYA AL BANJARI**  
Cad Operator

**DIPERIKSA OLEH**

Konsultan Perencana  
CV. PRIMA CIPTA DESIGN

**RIKI ADE PUTRA, ST**  
Wakil Direktur

NAMA GAMBAR :

LAYOUT LOKASI KEGIATAN

SKALA	NO. LEMBAR	JMLH. LEMBAR
NTS	002	024



PEMERINTAH KABUPATEN LAMANDAU  
DINAS PEKERJAAN UMUM DAN PENATAAN RUANG,  
PERUMAHAN DAN KAWASAN PERMUKIMAN DAN  
PERTANAHAN  
Jl. Bukit Hibid Timur Telp. (0532) 2071023 / (0532) 20071024  
Fax. (0532) 2071031 NANGA BULIK 74662

**PROGRAM**

PENYELENGGARAAN JALAN

**KEGIATAN**

PENYELENGGARAAN JALAN  
KABUPATEN / KOTA

**PEKERJAAN**

PENINGKATAN JALAN PERIGI - MELATA  
( DAK )

**LOKASI**

KEC. MENTHOBI RAYA, KAB. LAMANDAU

**TAHUN ANGGARAN 2024**

**DIBUAT OLEH**

Konsultan Perencana  
CV. PRIMA CIPTA DESIGN



**FADIA AQILLA HAYYA AL BANJARI**  
Cad Operator

**DIPERIKSA OLEH**

Konsultan Perencana  
CV. PRIMA CIPTA DESIGN



**RIKI ADE PUTRA, ST**  
Wakil Direktur


NAMA GAMBAR :

POTONGAN MEMANJANG

SKALA	NO. LEMBAR	JMLH. LEMBAR
1 : 25	003	024

Skala :  
V : 0 5 10 15 20 25 M  
H : 0 10 50 M

AWAL PEKERJAAN  
PEMELIHARAAN BAHU JALAN  
STA 0+000

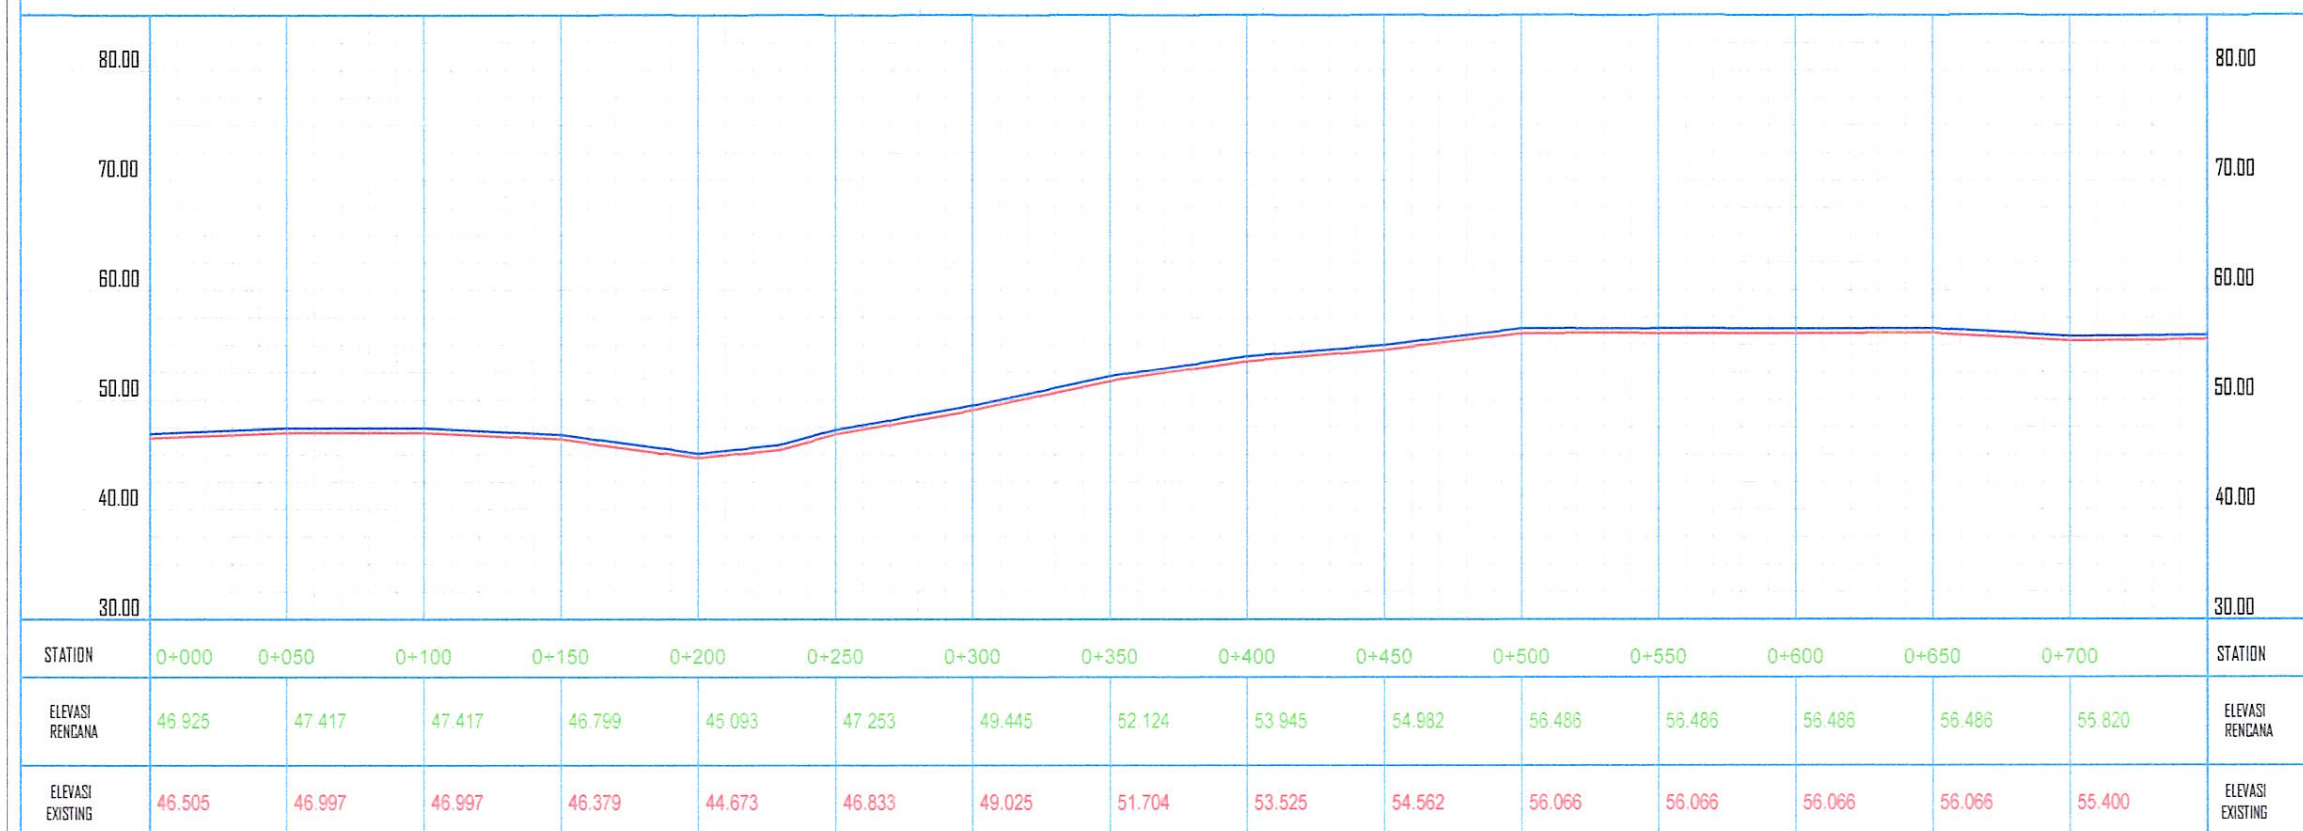



PEMERINTAH KABUPATEN LAMANDAU  
DINAS PEKERJAAN UMUM DAN PENATAAN RUANG,  
PERUMAHAN DAN KAWASAN PERMUKIMAN DAN  
PERTANAHAN  
Jl. Bukit Ithel Timur Telp. (0532) 2071023 / (0532) 20071024  
Fax. (0532) 2071031 NANGA BULUK 74662

**PROGRAM**

PENYELENGGARAAN JALAN

**KEGIATAN**

PENYELENGGARAAN JALAN  
KABUPATEN / KOTA

**PEKERJAAN**

PENINGKATAN JALAN PERIGI - MELATA  
( DAK )

**LOKASI**

KEC. MENTHOBI RAYA, KAB. LAMANDAU

**TAHUN ANGGARAN 2024**

**DIBUAT OLEH**

Konsultan Perencana  
CV. PRIMA CIPTA DESIGN



**FADIA AQILLA HAYYA AL BANJARI**  
Cad Operator

**DIPERIKSA OLEH**

Konsultan Perencana  
CV. PRIMA CIPTA DESIGN





**RIKI ADE PUTRA, ST**  
Wakil Direktur

NAMA GAMBAR :

POTONGAN MEMANJANG

SKALA	NO. LEMBAR	JMLH. LEMBAR
1 : 25	004	024

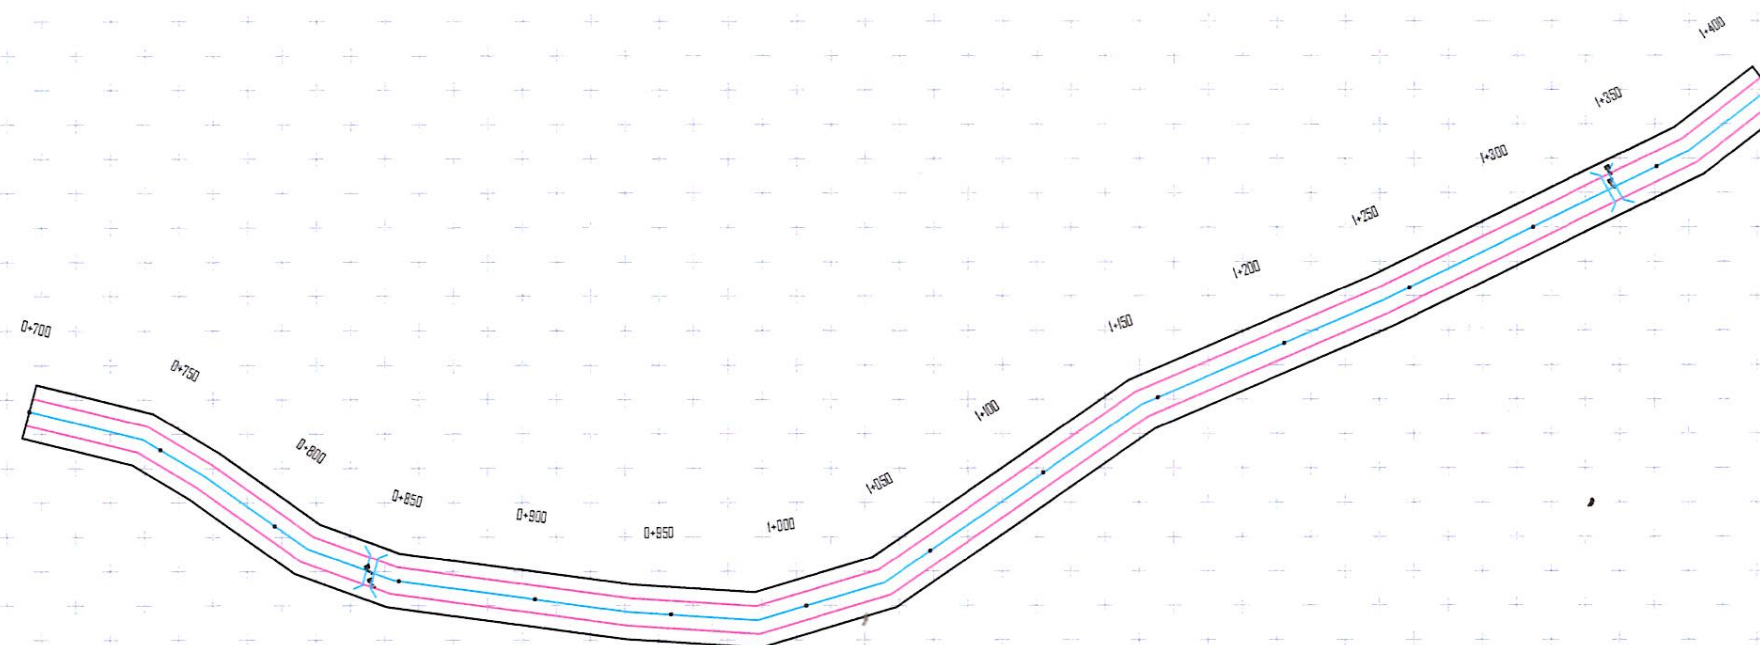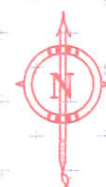

Skala :  
V : 0 5 10 15 20 25 M  
H : 0 10 50 M

80.00																	80.00
70.00																	70.00
60.00																	60.00
50.00																	50.00
40.00																	40.00
30.00																	30.00
STATION	0+700	0+750	0+800	0+850	0+900	0+950	1+000	1+050	1+100	1+150	1+200	1+250	1+300	1+350	1+400		STATION
ELEVASI RENCANA	55.959	56.838	58.197	58.438	58.438	58.242	57.401	55.950	55.918	56.548	56.137	55.761	56.914	57.172	57.500		ELEVASI RENCANA
ELEVASI EXISTING	55.539	56.418	57.777	58.018	58.018	57.822	56.981	55.530	55.498	56.128	55.717	55.341	56.494	56.752	56.752		ELEVASI EXISTING



PEMERINTAH KABUPATEN LAMANDAU  
DINAS PEKERJAAN UMUM DAN PENATAAN RUANG,  
PERUMAHAN DAN KAWASAN PERMUKIMAN DAN  
PERTANAHAN  
Jl. Bukit Tegal Timur Telp. (0532) 2071023 / (0532) 20071024  
Fax (0532) 2071031 NANGA BULUK 74662

**PROGRAM**

PENYELENGGARAAN JALAN

**KEGIATAN**

PENYELENGGARAAN JALAN  
KABUPATEN / KOTA

**PEKERJAAN**

PENINGKATAN JALAN PERIGI - MELATA  
( DAK )

**LOKASI**

KEC. MENTHOBI RAYA, KAB. LAMANDAU

**TAHUN ANGGARAN 2024**

**DIBUAT OLEH**

Konsultan Perencana  
CV. PRIMA CIPTA DESIGN



**FADIA AQILLA HAYYA AL BANJARI**  
Cad Operator

**DIPERIKSA OLEH**

Konsultan Perencana  
CV. PRIMA CIPTA DESIGN




**RIKI ADE PUTRA, ST**  
Wakil Direktur


NAMA GAMBAR :

POTONGAN MEMANJANG

SKALA	NO. LEMBAR	JMLH. LEMBAR
1 : 25	005	024

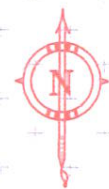

Skala :  
V : 0 5 10 15 20 25 M  
H : 0 10 50 M

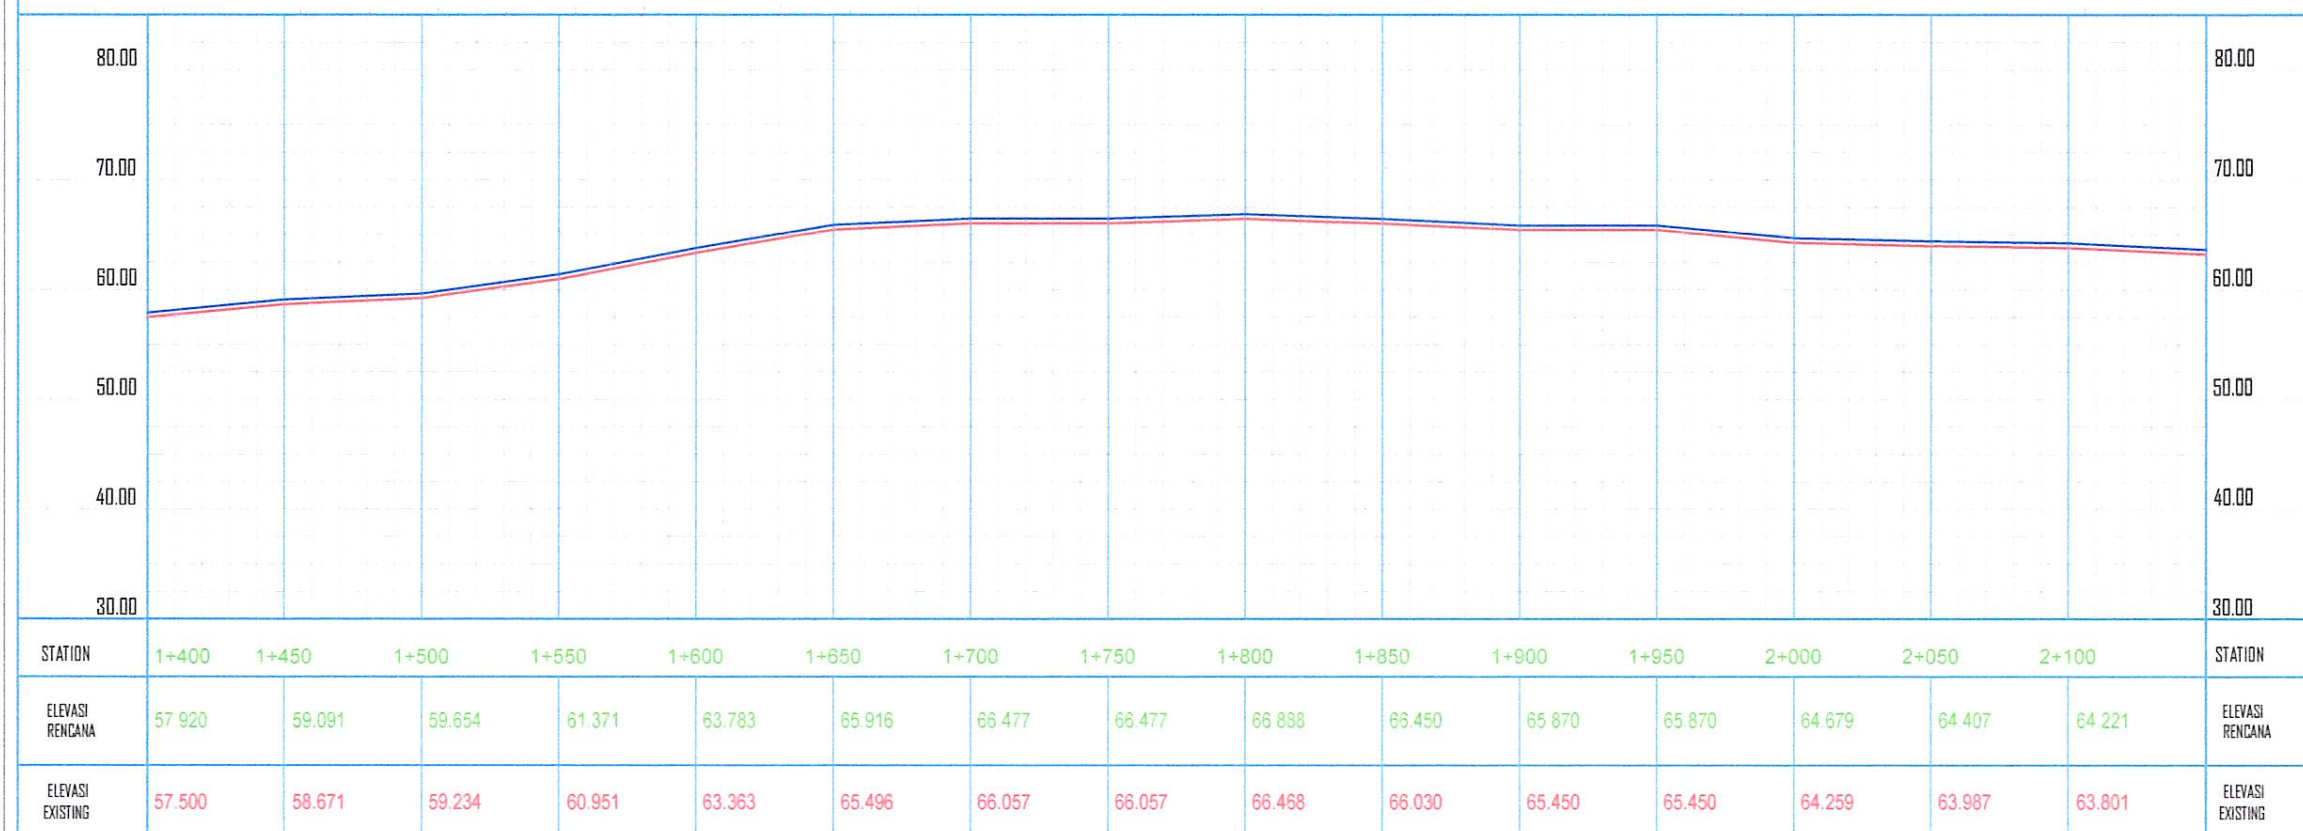



PEMERINTAH KABUPATEN LAMANDAU  
DINAS PEKERJAAN UMUM DAN PENATAAN RUANG,  
PERUMAHAN DAN KAWASAN PERMUKIMAN DAN  
PERTANAHAN  
Jl. Bukit Hilir Timur Telp. (0532) 2071023 / (0532) 20071024  
Fax. (0532) 2071031 NANGA BULIR 74662

**PROGRAM**

PENYELENGGARAAN JALAN

**KEGIATAN**

PENYELENGGARAAN JALAN  
KABUPATEN / KOTA

**PEKERJAAN**

PENINGKATAN JALAN PERIGI - MELATA  
( DAK )

**LOKASI**

KEC. MENTHOBI RAYA, KAB. LAMANDAU

**TAHUN ANGGARAN 2024**

**DIBUAT OLEH**

Konsultan Perencana  
CV. PRIMA CIPTA DESIGN



**FADIA AQILLA HAYYA AL BANJARI**  
Cad Operator

**DIPERIKSA OLEH**

Konsultan Perencana  
CV. PRIMA CIPTA DESIGN




**RIKI ADE PUTRA, ST**  
Wakil Direktur


NAMA GAMBAR :

POTONGAN MEMANJANG

SKALA	NO. LEMBAR	JMLH. LEMBAR
1 : 25	006	024

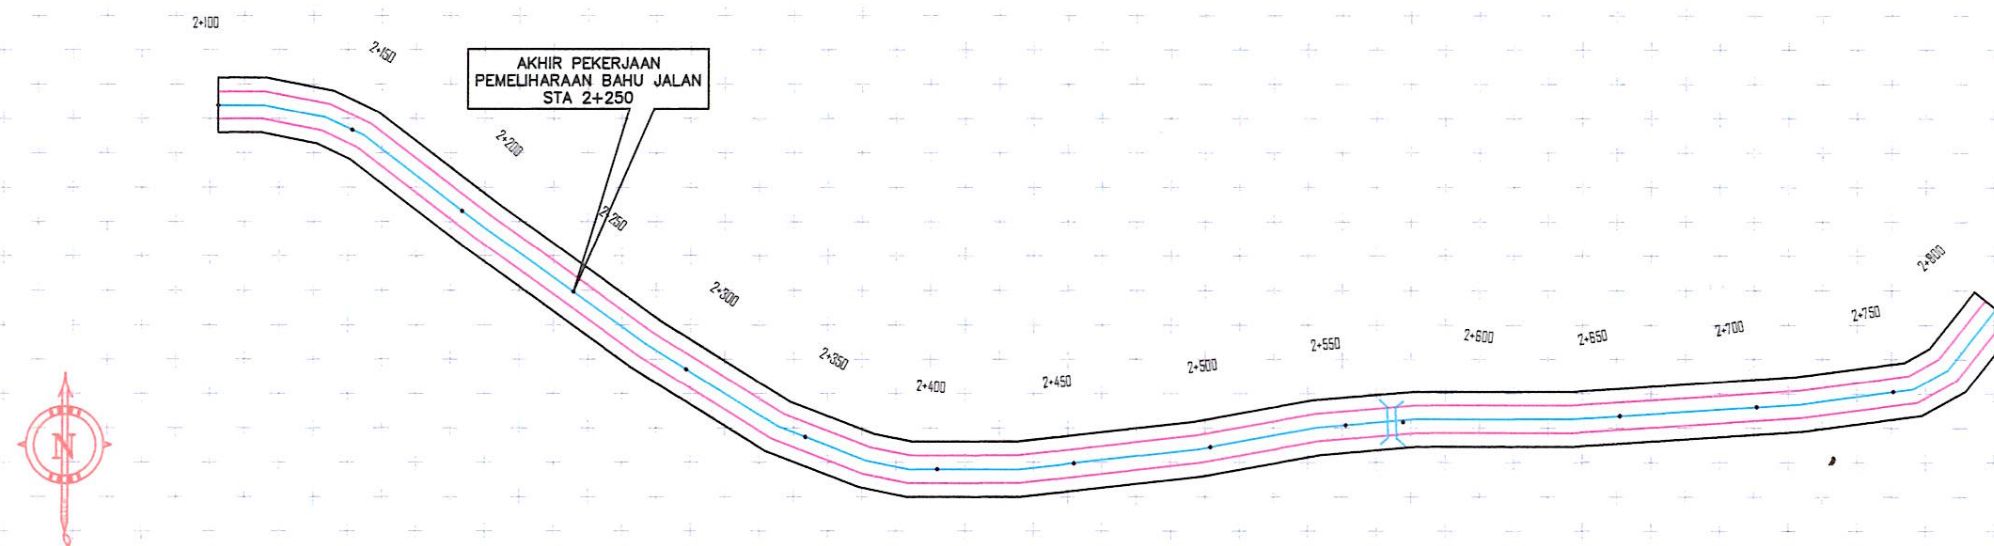

Skala :  
V : 0 5 10 15 20 25 M  
H : 0 10 50 M

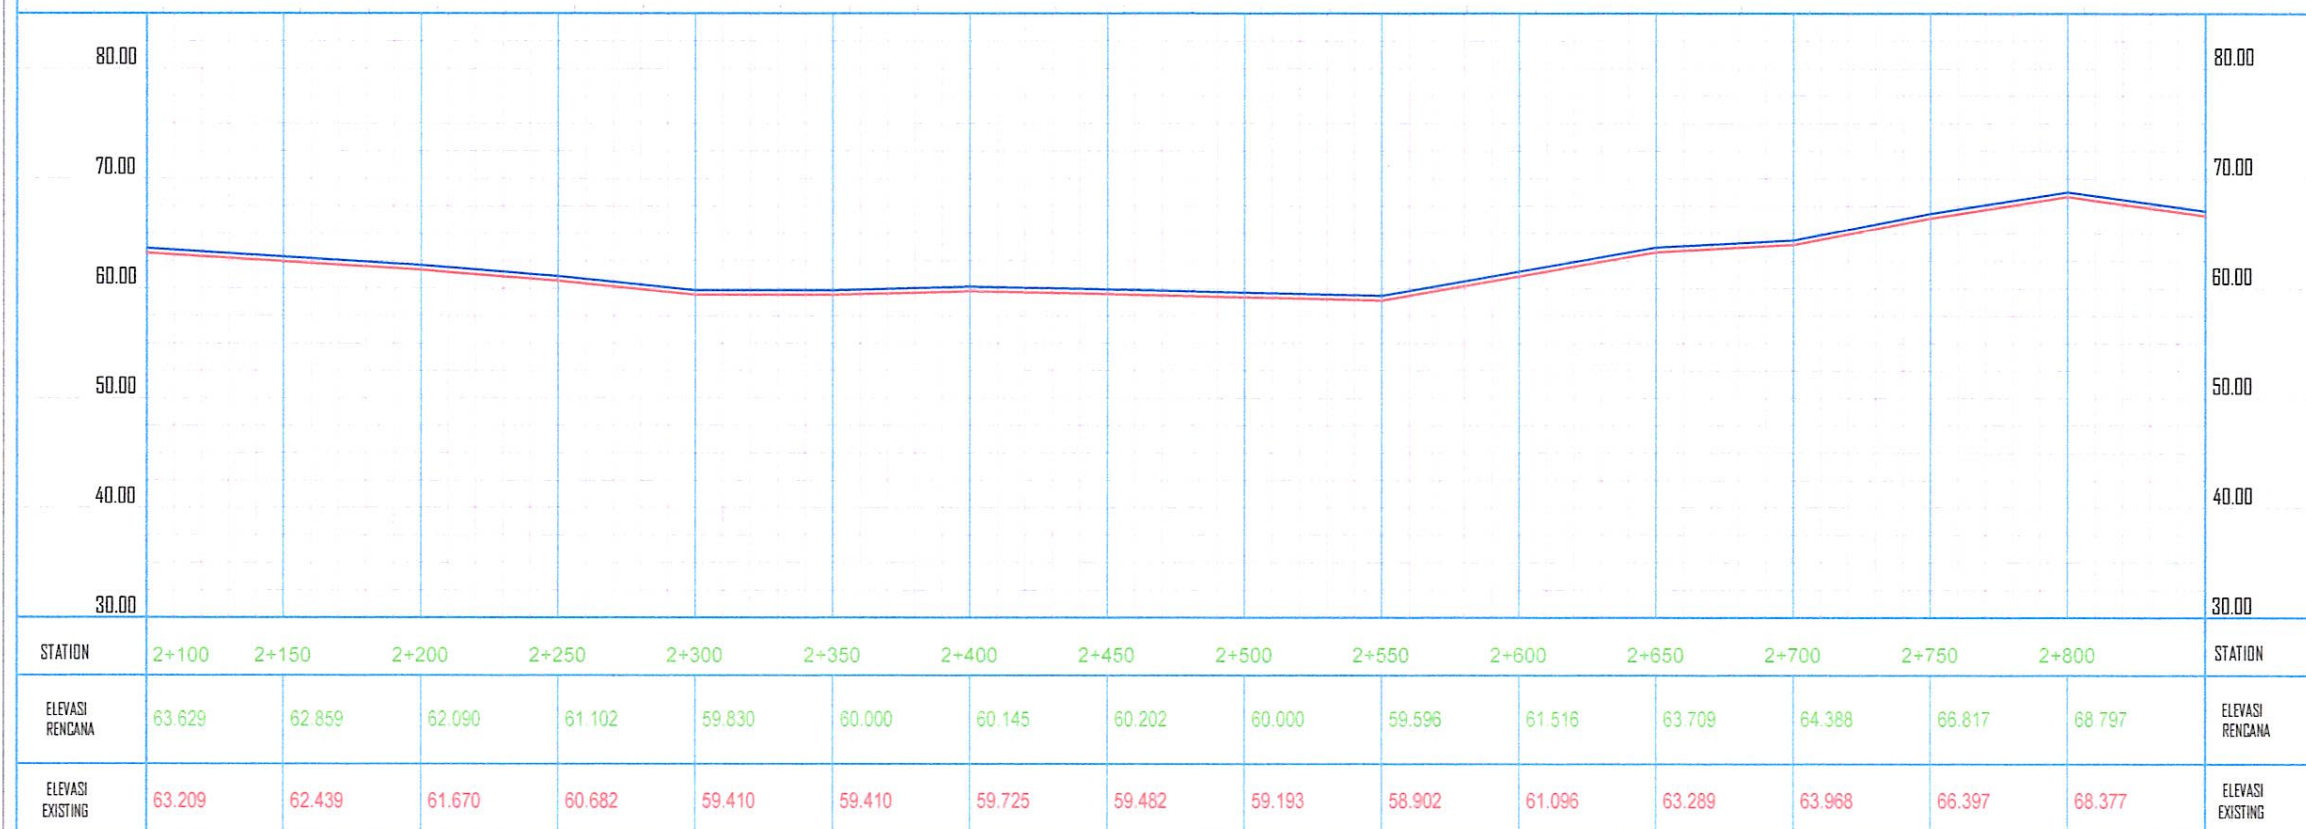



PEMERINTAH KABUPATEN LAMANDAU  
DINAS PEKERJAAN UMUM DAN PENATAAN RUANG,  
PERUMAHAN DAN KAWASAN PERMUKIMAN DAN  
PERTANAHAN  
Jl. Bukit Hibat Timur Telp. (0532) 2071023 / (0532) 20071024  
Fax. (0532) 2071031 NANGA BULUK 74662

**PROGRAM**

PENYELENGGARAAN JALAN

**KEGIATAN**

PENYELENGGARAAN JALAN  
KABUPATEN / KOTA

**PEKERJAAN**

PENINGKATAN JALAN PERIGI - MELATA  
( DAK )

**LOKASI**

KEC. MENTHOBI RAYA, KAB. LAMANDAU

**TAHUN ANGGARAN 2024**

**DIBUAT OLEH**

Konsultan Perencana  
CV. PRIMA CIPTA DESIGN



**FADIA AQILLA HAYYA AL BANJARI**  
Cad Operator

**DIPERIKSA OLEH**

Konsultan Perencana  
CV. PRIMA CIPTA DESIGN



**RIKI ADE PUTRA, ST**  
Wakil Direktur

NAMA GAMBAR :

POTONGAN MEMANJANG

SKALA


1 : 25

NO. LEMBAR


007

JMLH.  
LEMBAR

024

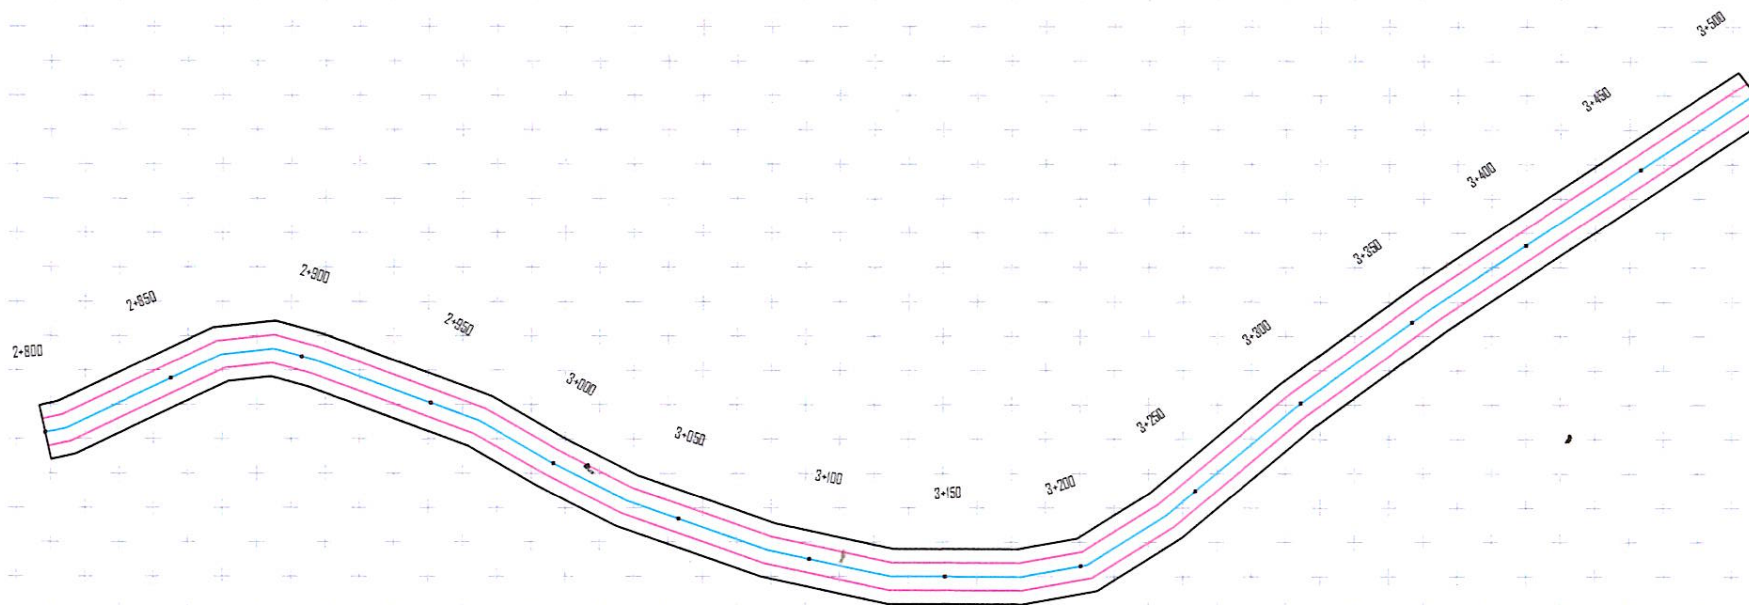

Skala :  
V: 0 5 10 15 20 25 M  
H: 0 10 50 M

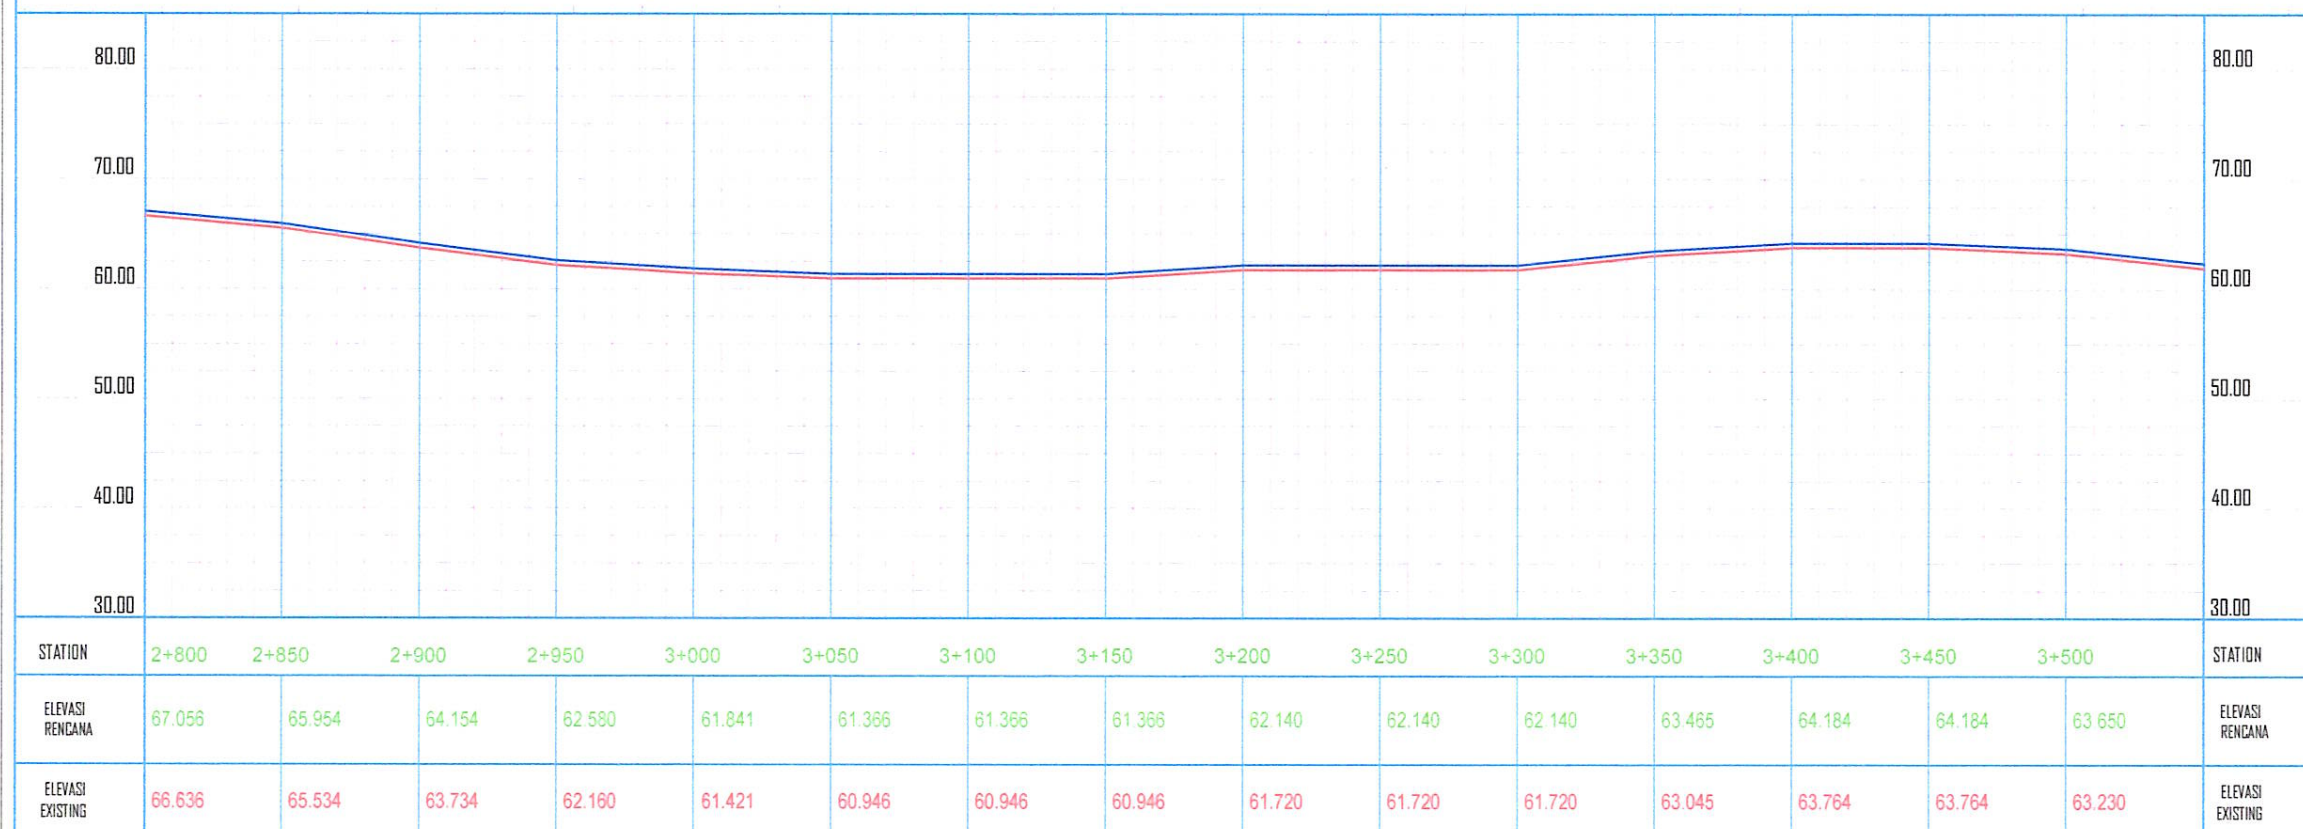



PEMERINTAH KABUPATEN LAMANDAU  
DINAS PEKERJAAN UMUM DAN PENATAAN RUANG,  
PERUMAHAN DAN KAWASAN PERMUKIMAN DAN  
PERTANAHAN  
Jl. Bukit Hibel Timur Telp. (0532) 2071023 / (0532) 20071024  
Fax. (0532) 2071031 NANGA BULIK 74662

**PROGRAM**

PENYELENGGARAAN JALAN

**KEGIATAN**

PENYELENGGARAAN JALAN  
KABUPATEN / KOTA

**PEKERJAAN**

PENINGKATAN JALAN PERIGI - MELATA  
( DAK )

**LOKASI**

KEC. MENTHOBI RAYA, KAB. LAMANDAU

**TAHUN ANGGARAN 2024**

**DIBUAT OLEH**

Konsultan Perencana  
CV. PRIMA CIPTA DESIGN



**FADIA AQILLA HAYYA AL BANJARI**  
Cad Operator

**DIPERIKSA OLEH**

Konsultan Perencana  
CV. PRIMA CIPTA DESIGN





**RIKI ADE PUTRA, ST**  
Wakil Direktur


NAMA GAMBAR :

POTONGAN MEMANJANG

SKALA	NO. LEMBAR	JMLH. LEMBAR
1 : 25	008	024

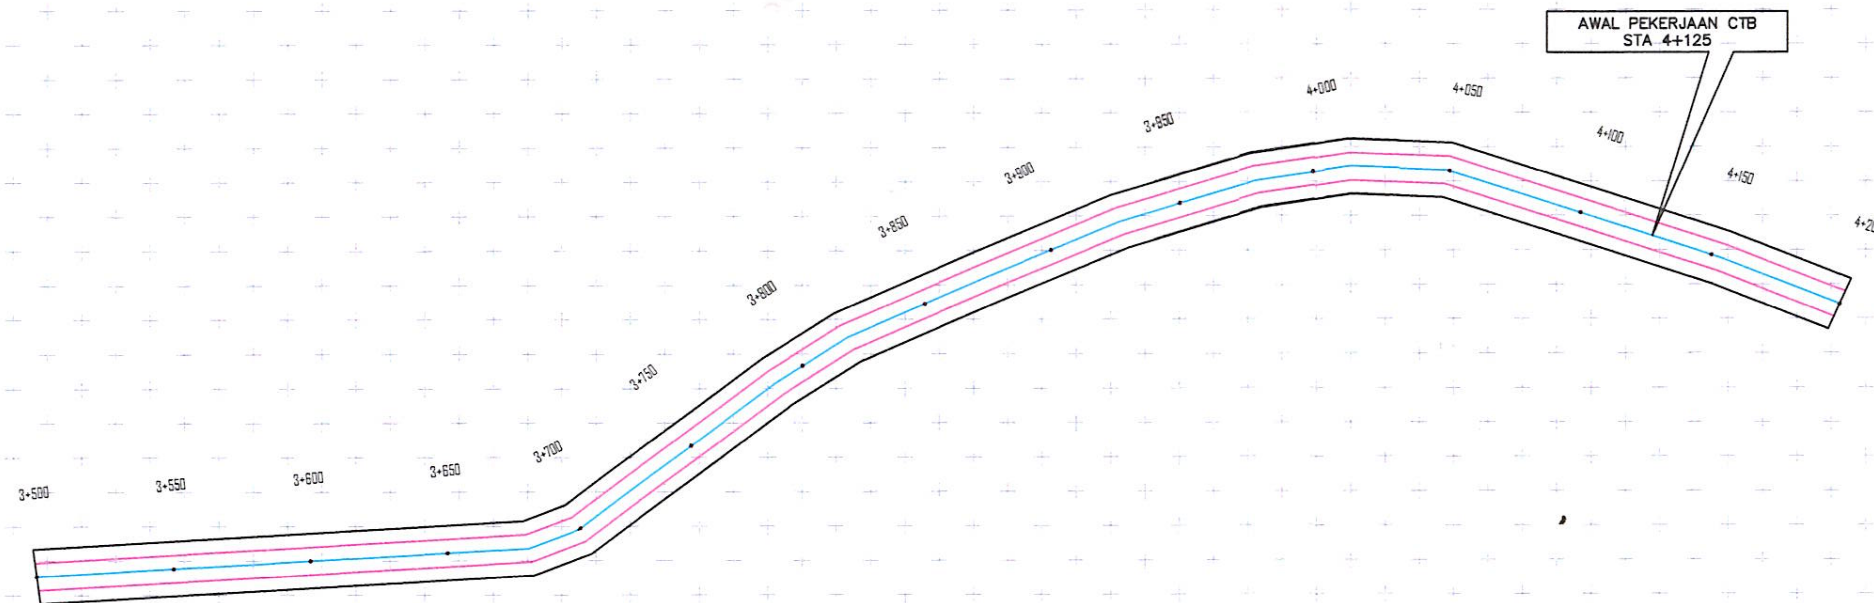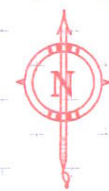

Skala : V: 0 5 10 15 20 25 M H: 0 10 50 M

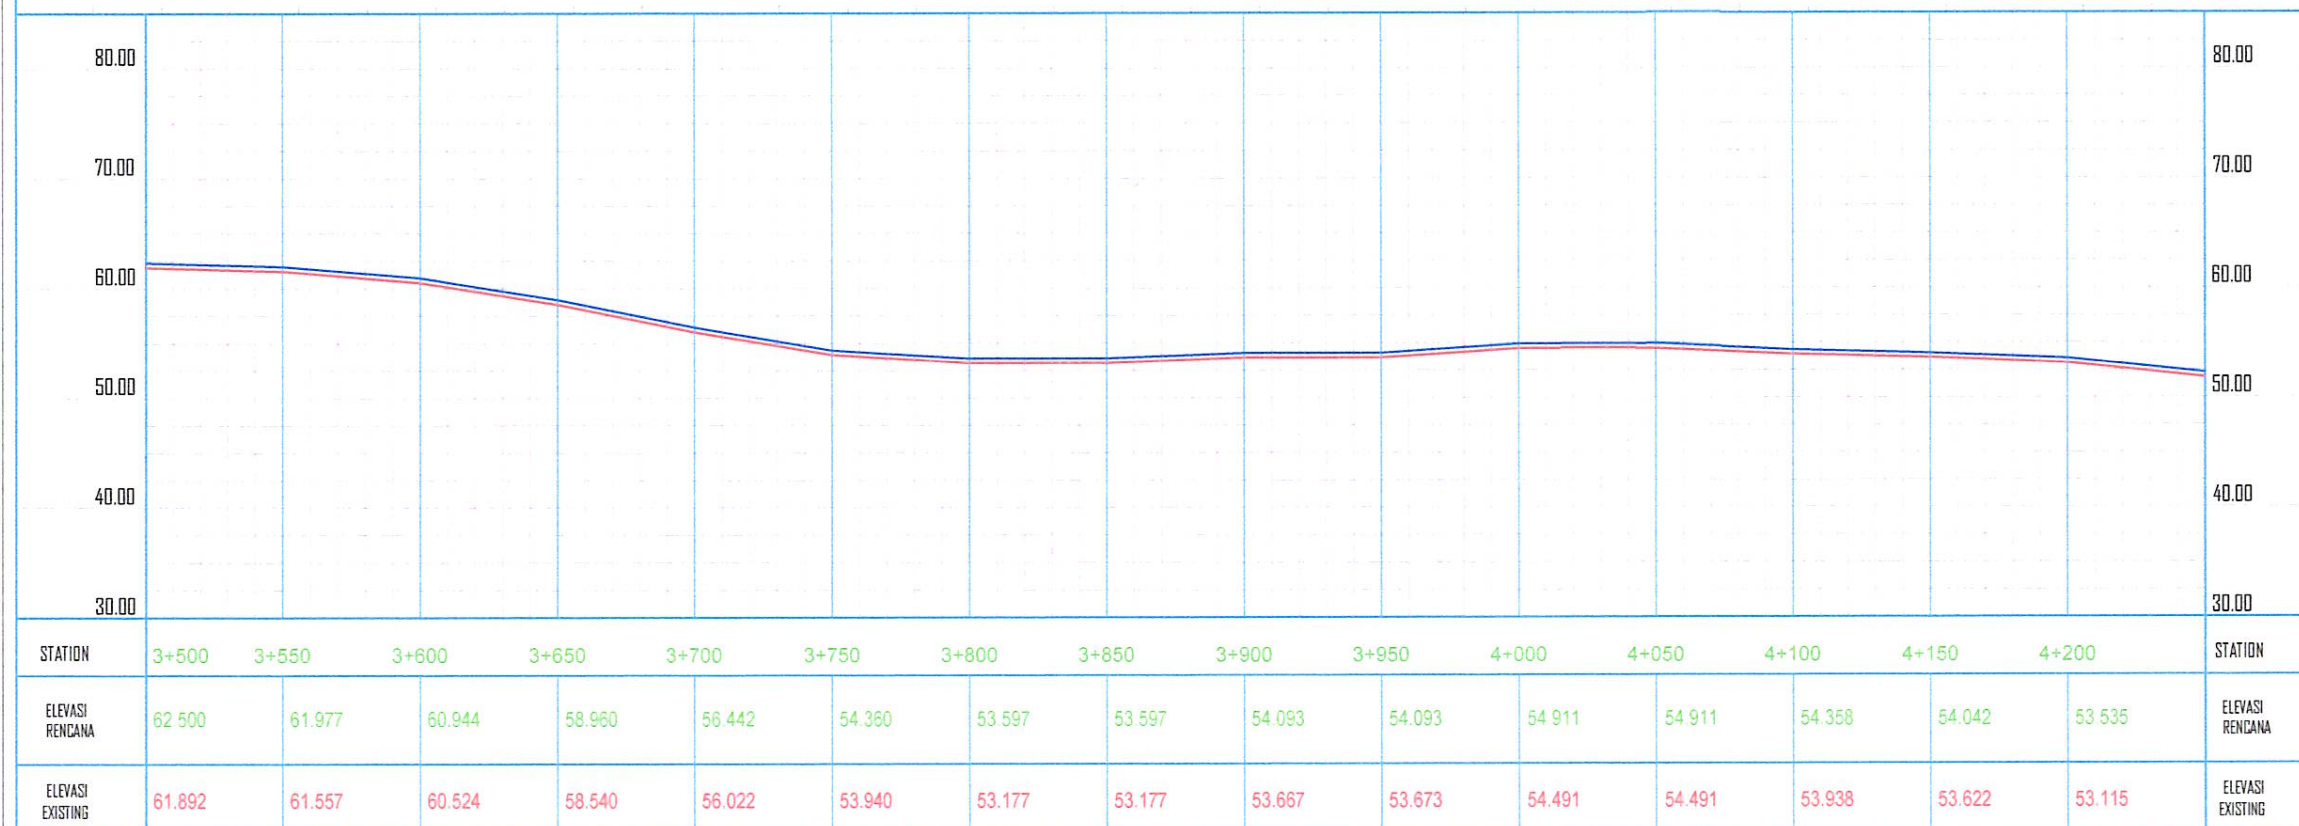



PEMERINTAH KABUPATEN LAMANDAU  
DINAS PEKERJAAN UMUM DAN PENATAAN RUANG,  
PERUMAHAN DAN KAWASAN PERMUKIMAN DAN  
PERTANAHAN  
Jl. Bukit Hibul Timur Telp. (0532) 2071023 / (0532) 20071024  
Fax. (0532) 2071031 NANGA BULUK 74662

**PROGRAM**

PENYELENGGARAAN JALAN

**KEGIATAN**

PENYELENGGARAAN JALAN  
KABUPATEN / KOTA

**PEKERJAAN**

PENINGKATAN JALAN PERIGI - MELATA  
( DAK )

**LOKASI**

KEC. MENTHOBI RAYA, KAB. LAMANDAU

**TAHUN ANGGARAN 2024**

**DIBUAT OLEH**

Konsultan Perencana  
CV. PRIMA CIPTA DESIGN



**FADIA AQILLA HAYYA AL BANJARI**  
Cad Operator

**DIPERIKSA OLEH**

Konsultan Perencana  
CV. PRIMA CIPTA DESIGN





**RIKI ADE PUTRA, ST**  
Wakil Direktur


NAMA GAMBAR :

POTONGAN MEMANJANG

SKALA	NO. LEMBAR	JMLH. LEMBAR
1 : 25	009	024

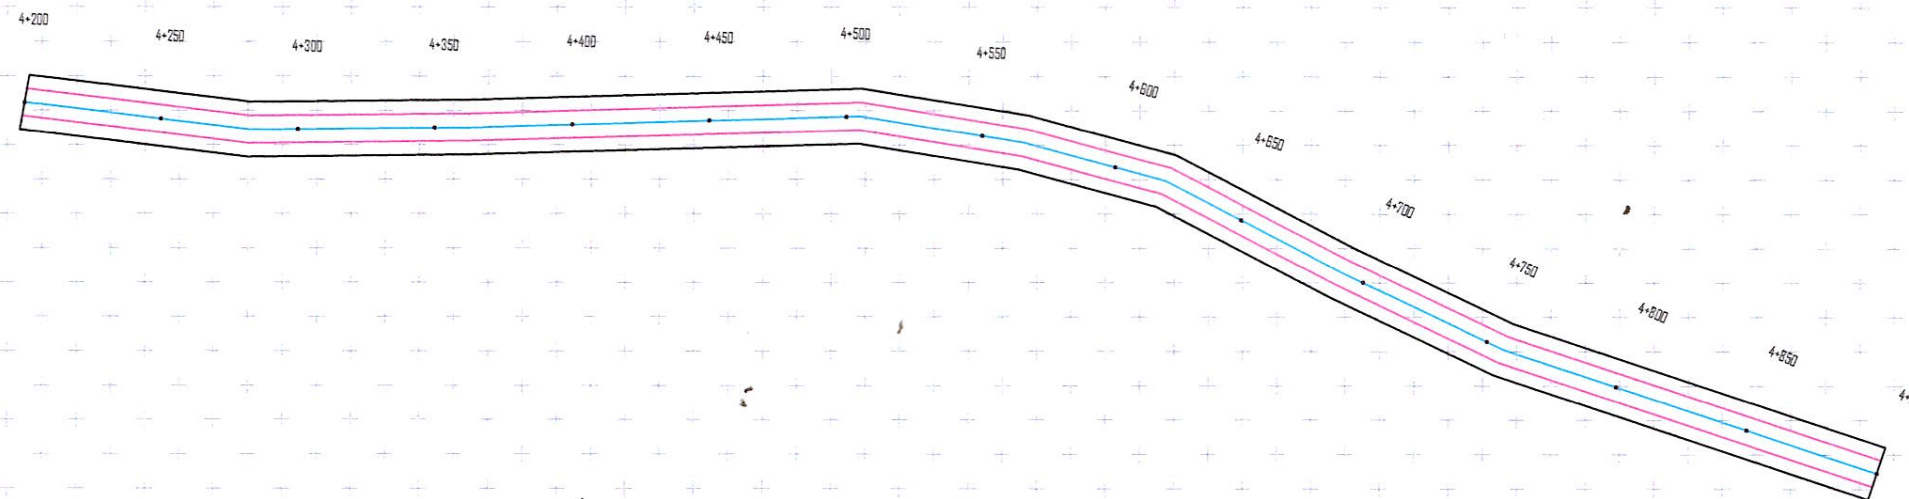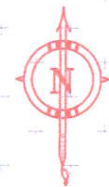

Skala :  
V: 0 5 10 15 20 25 M  
H: 0 10 50 M

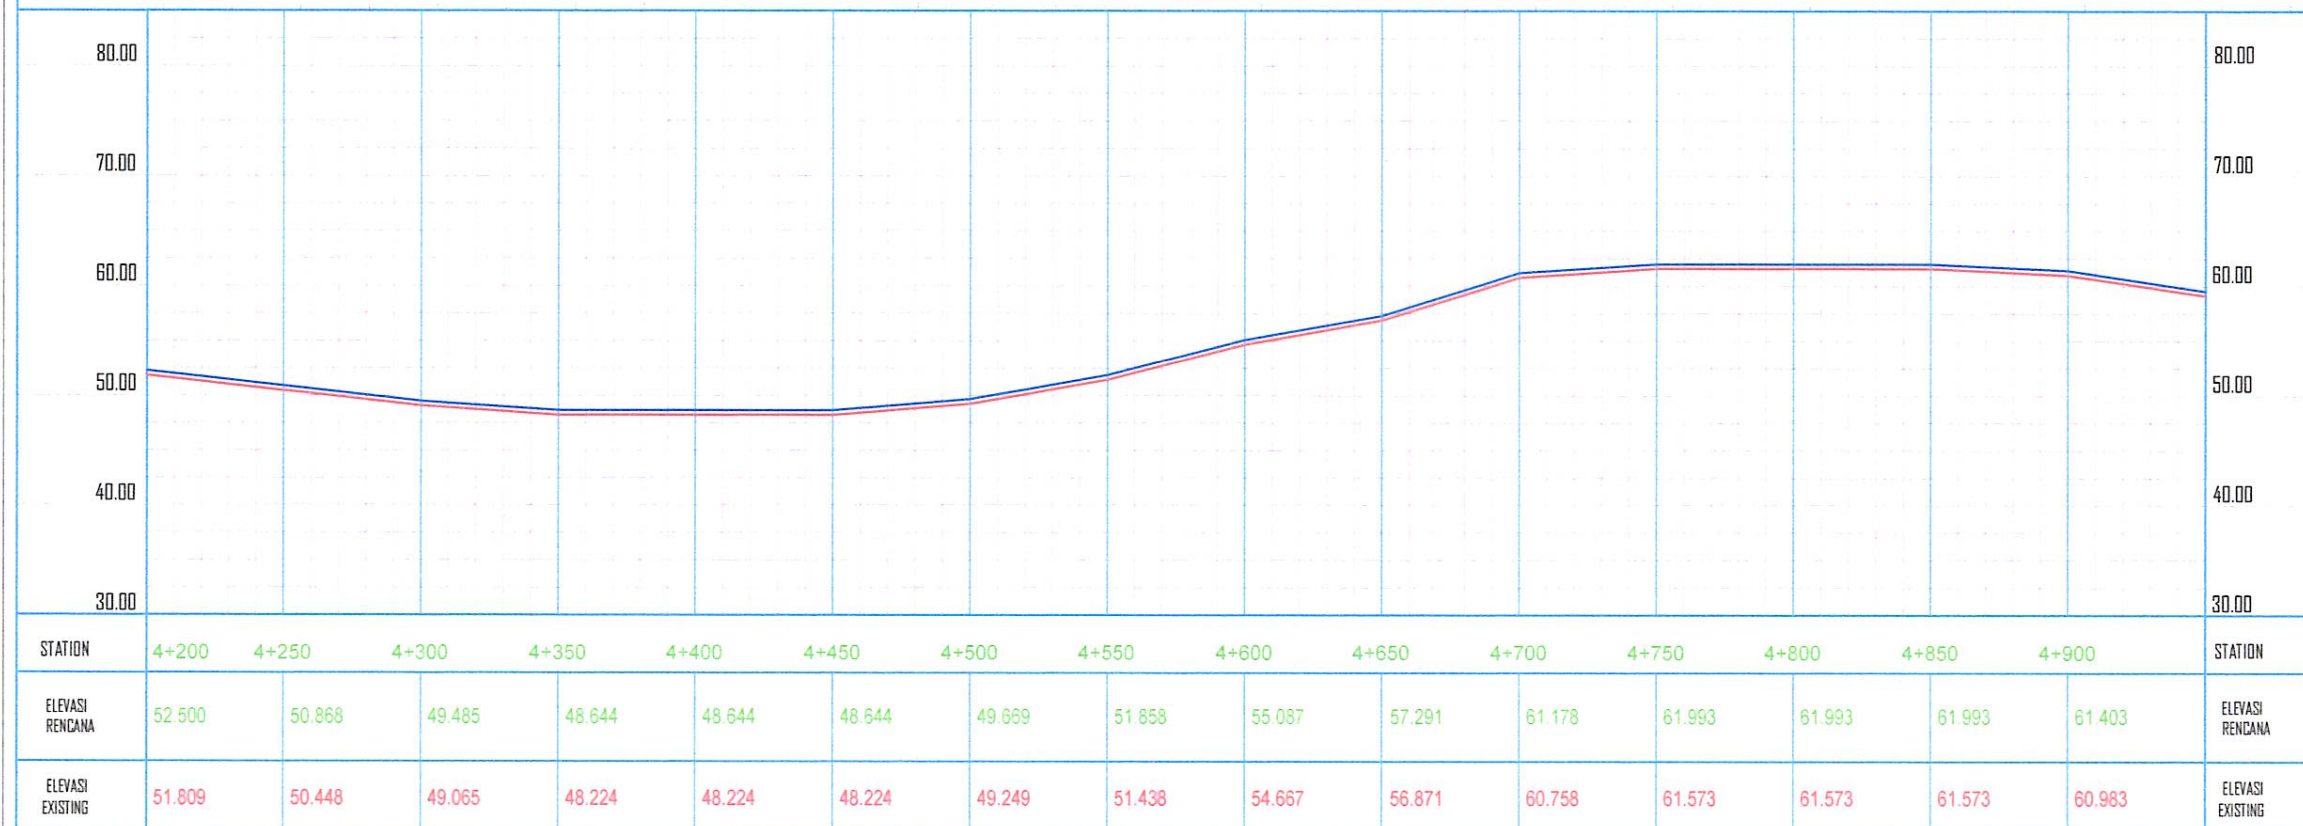



PEMERINTAH KABUPATEN LAMANDAU  
DINAS PEKERJAAN UMUM DAN PENATAAN RUANG,  
PERUMAHAN DAN KAWASAN PERMUKIMAN DAN  
PERTANAHAN  
Jl. Bukit Hibul Timur Telp. (0532) 2071023 / (0532) 20071024  
Fax. (0532) 2071031 NANGA BULIK 74662

**PROGRAM**

PENYELENGGARAAN JALAN

**KEGIATAN**

PENYELENGGARAAN JALAN  
KABUPATEN / KOTA

**PEKERJAAN**

PENINGKATAN JALAN PERIGI - MELATA  
( DAK )

**LOKASI**

KEC. MENTHOBI RAYA, KAB. LAMANDAU

**TAHUN ANGGARAN 2024**

**DIBUAT OLEH**


Konsultan Perencana  
CV. PRIMA CIPTA DESIGN



**FADIA AQILLA HAYYA AL BANJARI**  
Cad Operator

**DIPERIKSA OLEH**

Konsultan Perencana  
CV. PRIMA CIPTA DESIGN

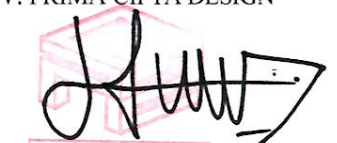


**RIKI ADE PUTRA, ST**  
Wakil Direktur

NAMA GAMBAR :

POTONGAN MEMANJANG


SKALA	NO. LEMBAR	JMLH. LEMBAR
1 : 25	010	024

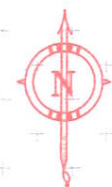

RENCANA BOX CULVERT  
2m x 2m x 12m

AKHIR PEKERJAAN CTB  
STA 5+055

Skala :  
V : 0 5 10 15 20 25 M  
H : 0 10 50 M

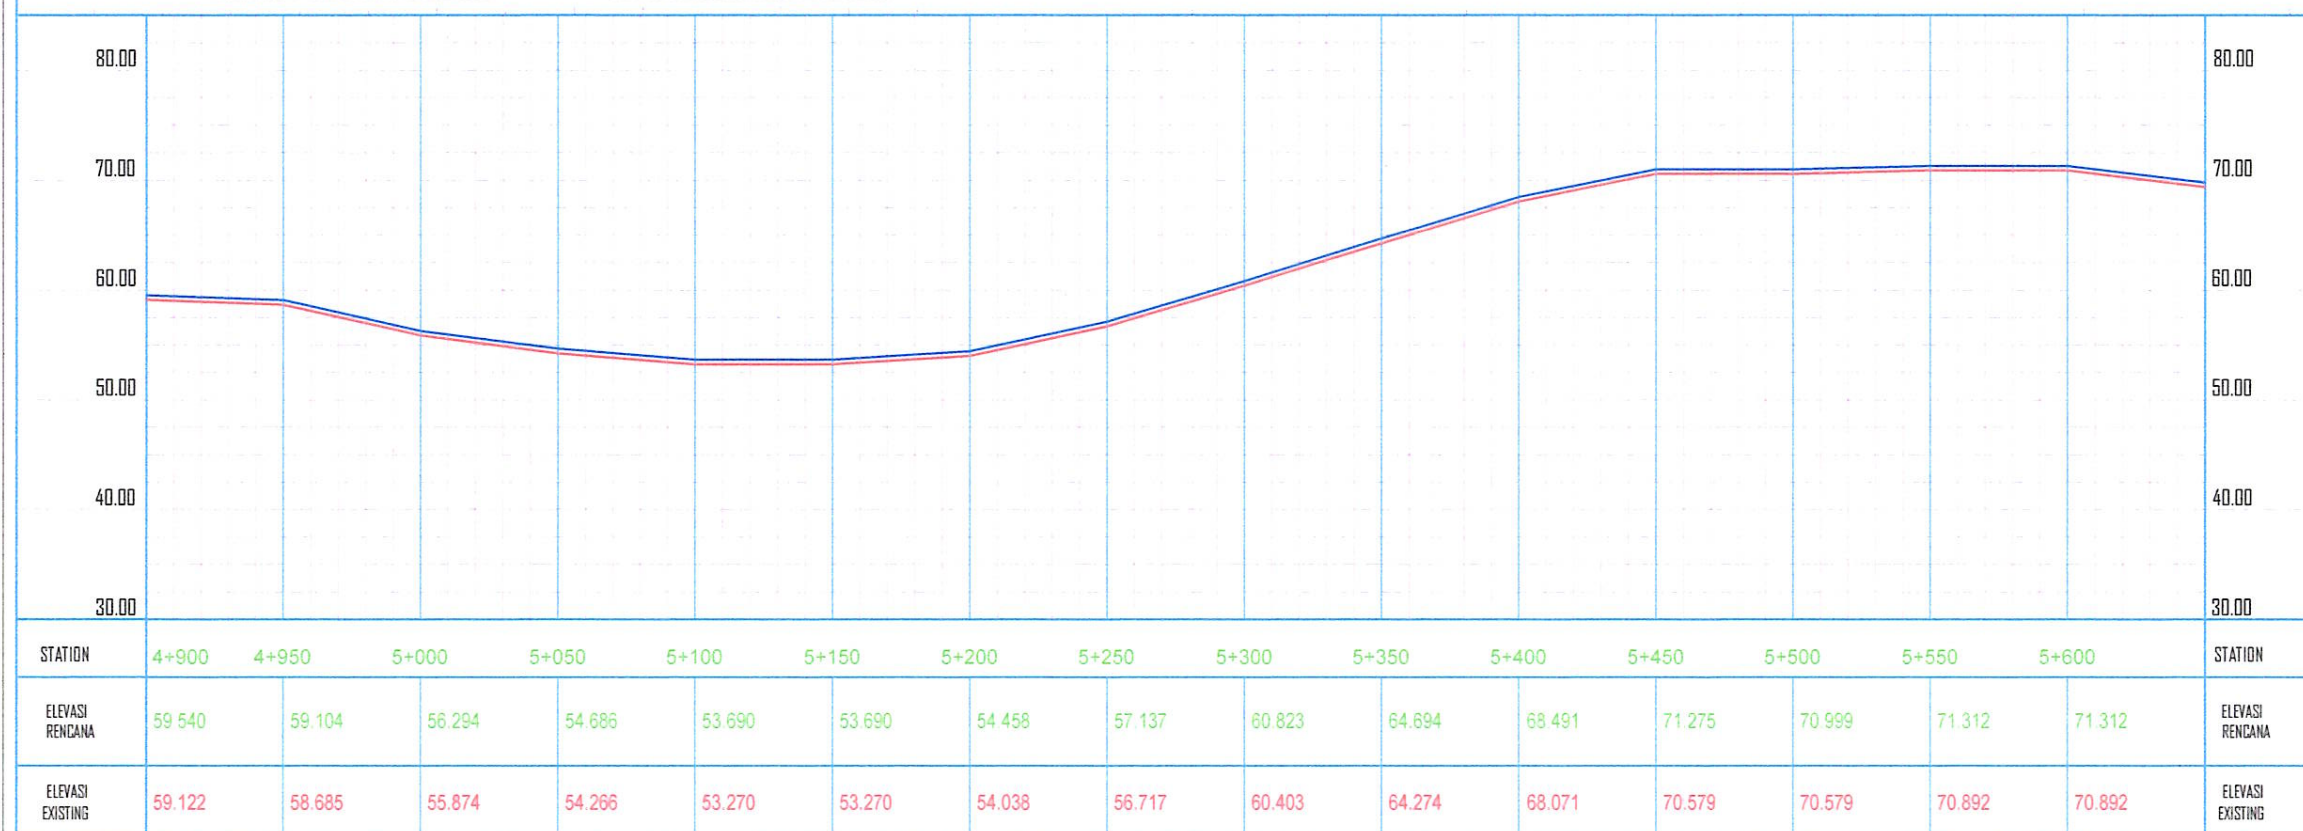



PEMERINTAH KABUPATEN LAMANDAU  
DINAS PEKERJAAN UMUM DAN PENATAAN RUANG,  
PERUMAHAN DAN KAWASAN PERMUKIMAN DAN  
PERTANAHAN  
Jl. Bukit Sembel Timur Telp. (0532) 2071023 / (0532) 20071024  
Fax. (0532) 2071031 NANGA BULUK 74602

**PROGRAM**

PENYELENGGARAAN JALAN

**KEGIATAN**

PENYELENGGARAAN JALAN  
KABUPATEN / KOTA

**PEKERJAAN**

PENINGKATAN JALAN PERIGI - MELATA  
( DAK )

**LOKASI**

KEC. MENTHOBI RAYA, KAB. LAMANDAU

**TAHUN ANGGARAN 2024**

**DIBUAT OLEH**

Konsultan Perencana  
CV. PRIMA CIPTA DESIGN



**FADIA AQILLA HAYYA AL BANJARI**  
Cad Operator

**DIPERIKSA OLEH**

Konsultan Perencana  
CV. PRIMA CIPTA DESIGN





**RIKI ADE PUTRA, ST**  
Wakil Direktur


NAMA GAMBAR :

POTONGAN MEMANJANG

SKALA	NO. LEMBAR	JMLH. LEMBAR
1 : 25	011	024

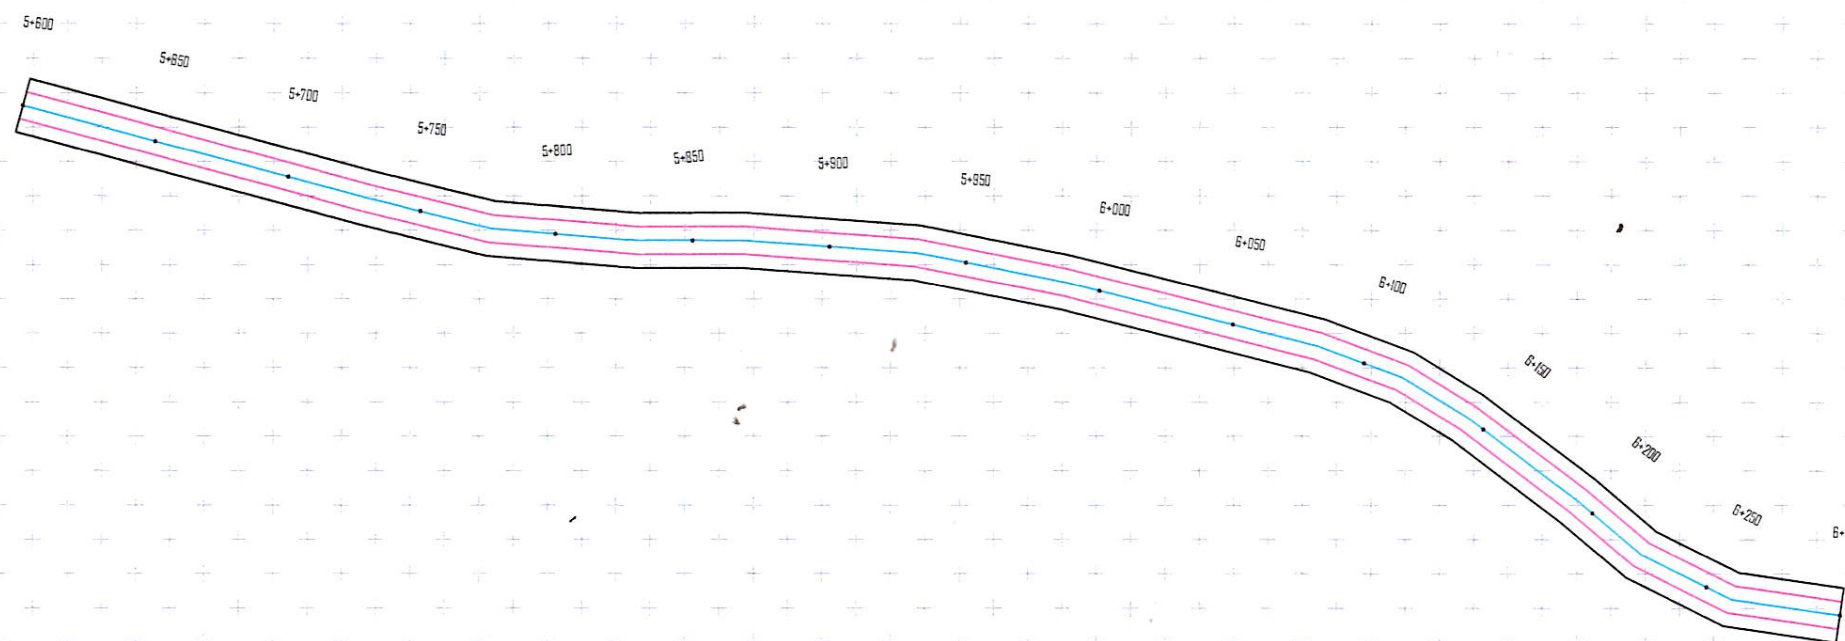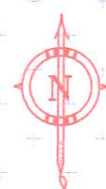

Skala :  
V : 0 5 10 15 20 25 M  
H : 0 10 50 M

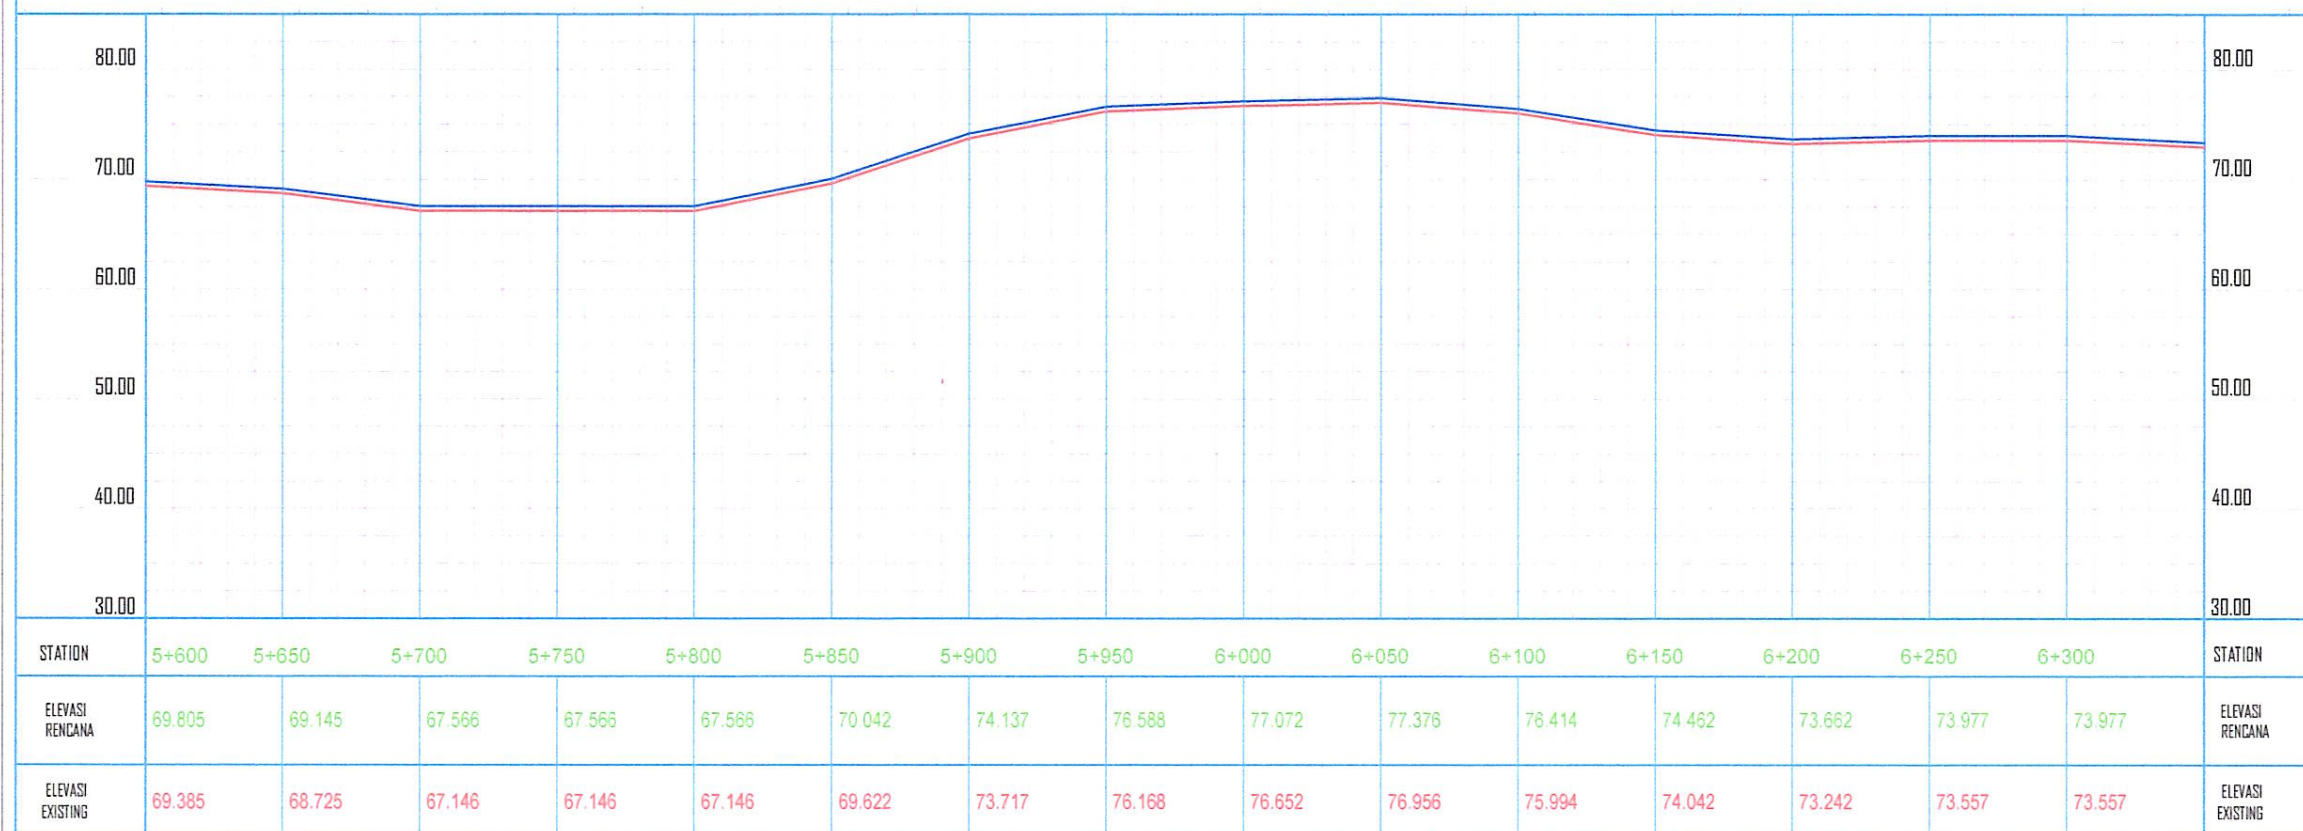



PEMERINTAH KABUPATEN LAMANDAU  
DINAS PEKERJAAN UMUM DAN PENATAAN RUANG,  
PERUMAHAN DAN KAWASAN PERMUKIMAN DAN  
PERTANAHAN  
Jl. Bukit Sembel Timur Telp. (0532) 2071023 / (0532) 20071024  
Fax. (0532) 2071031 NANGA BULUK 74662

**PROGRAM**

PENYELENGGARAAN JALAN

**KEGIATAN**

PENYELENGGARAAN JALAN  
KABUPATEN / KOTA

**PEKERJAAN**

PENINGKATAN JALAN PERIGI - MELATA  
( DAK )

**LOKASI**

KEC. MENTHOBI RAYA, KAB. LAMANDAU

**TAHUN ANGGARAN 2024**

**DIBUAT OLEH**

Konsultan Perencana  
CV. PRIMA CIPTA DESIGN



**FADIA AQILLA HAYYA AL BANJARI**  
Cad Operator

**DIPERIKSA OLEH**

Konsultan Perencana  
CV. PRIMA CIPTA DESIGN




**RIKI ADE PUTRA, ST**  
Wakil Direktur


NAMA GAMBAR :

POTONGAN MEMANJANG

SKALA	NO. LEMBAR	JMLH. LEMBAR
1 : 25	012	024

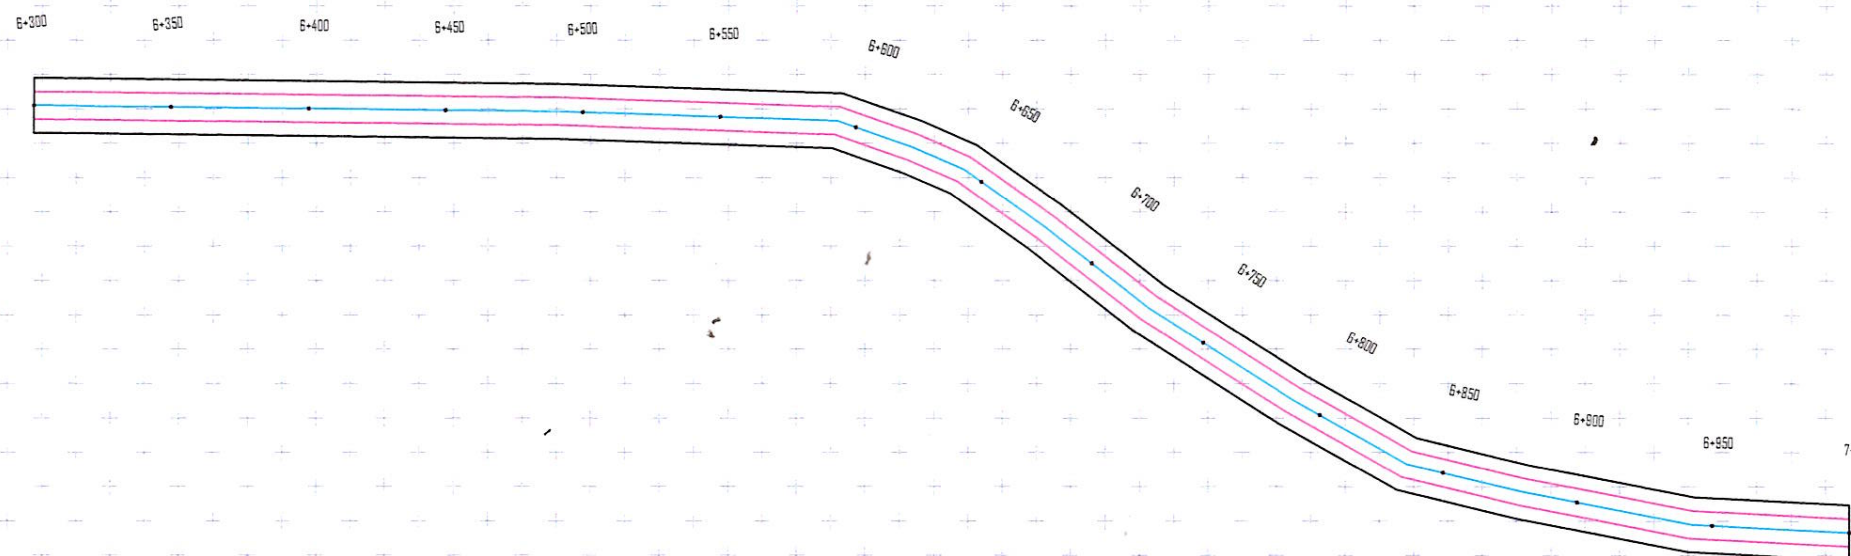

Skala :  
V : 0 5 10 15 20 25 M  
H : 0 10 50 M

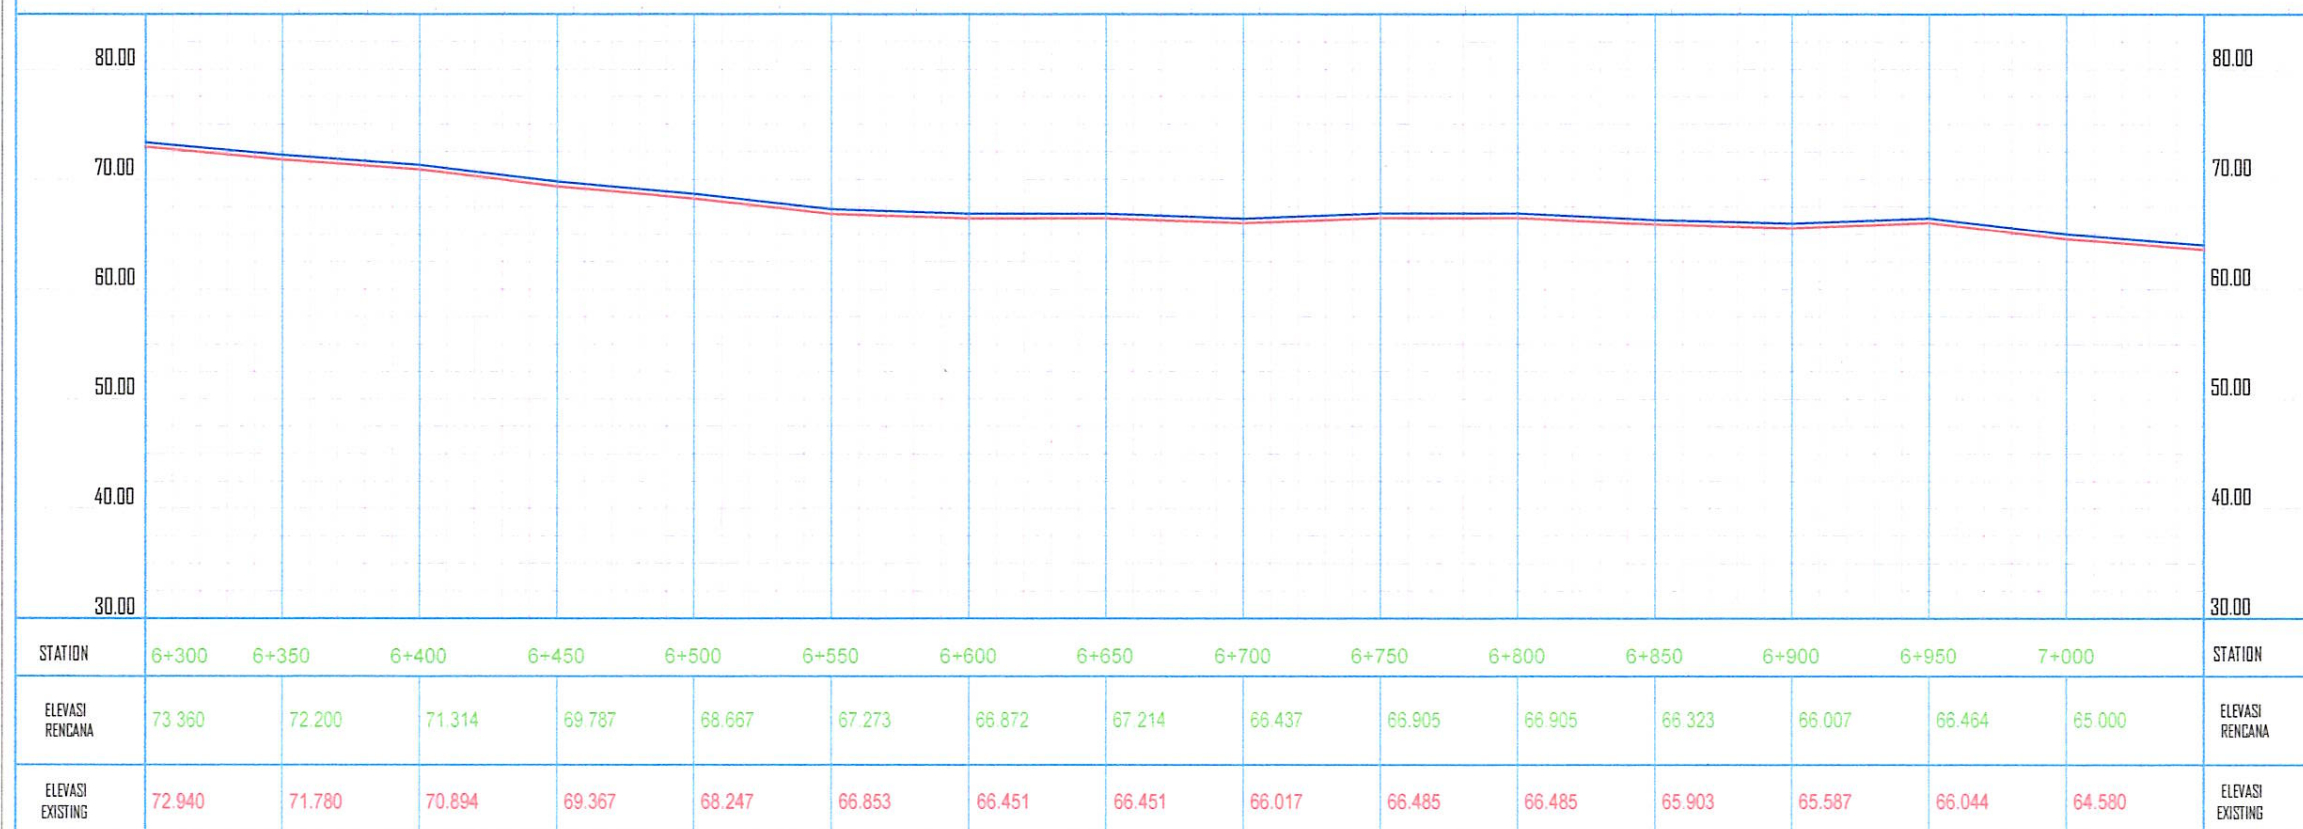



PEMERINTAH KABUPATEN LAMANDAU  
DINAS PEKERJAAN UMUM DAN PENATAAN RUANG,  
PERUMAHAN DAN KAWASAN PERMUKIMAN DAN  
PERTANAHAN  
Jl. Bukit Ibel Timur Telp: (0532) 2071021 - (0532) 20071024  
Fax: (0532) 2071031 NANGA BULUK 74662

**PROGRAM**

PENYELENGGARAAN JALAN

**KEGIATAN**

PENYELENGGARAAN JALAN  
KABUPATEN / KOTA

**PEKERJAAN**

PENINGKATAN JALAN PERIGI - MELATA  
( DAK )

**LOKASI**

KEC. MENTHOBI RAYA, KAB. LAMANDAU

**TAHUN ANGGARAN 2024**

**DIBUAT OLEH**

Konsultan Perencana  
CV. PRIMA CIPTA DESIGN



**FADIA AQILLA HAYYA AL BANJARI**  
Cad Operator

**DIPERIKSA OLEH**

Konsultan Perencana  
CV. PRIMA CIPTA DESIGN





**RIKI ADE PUTRA, ST**  
Wakil Direktur


NAMA GAMBAR :

POTONGAN MEMANJANG

SKALA	NO. LEMBAR	JMLH. LEMBAR
1 : 25	013	024

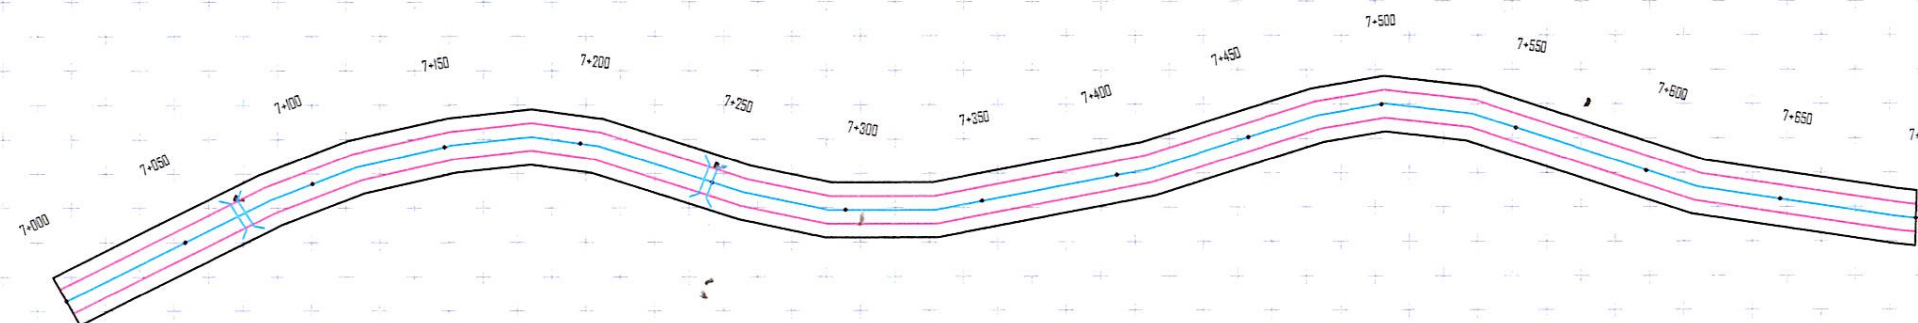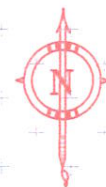

Skala :  
V: 0 5 10 15 20 25 M  
H: 0 10 50 M

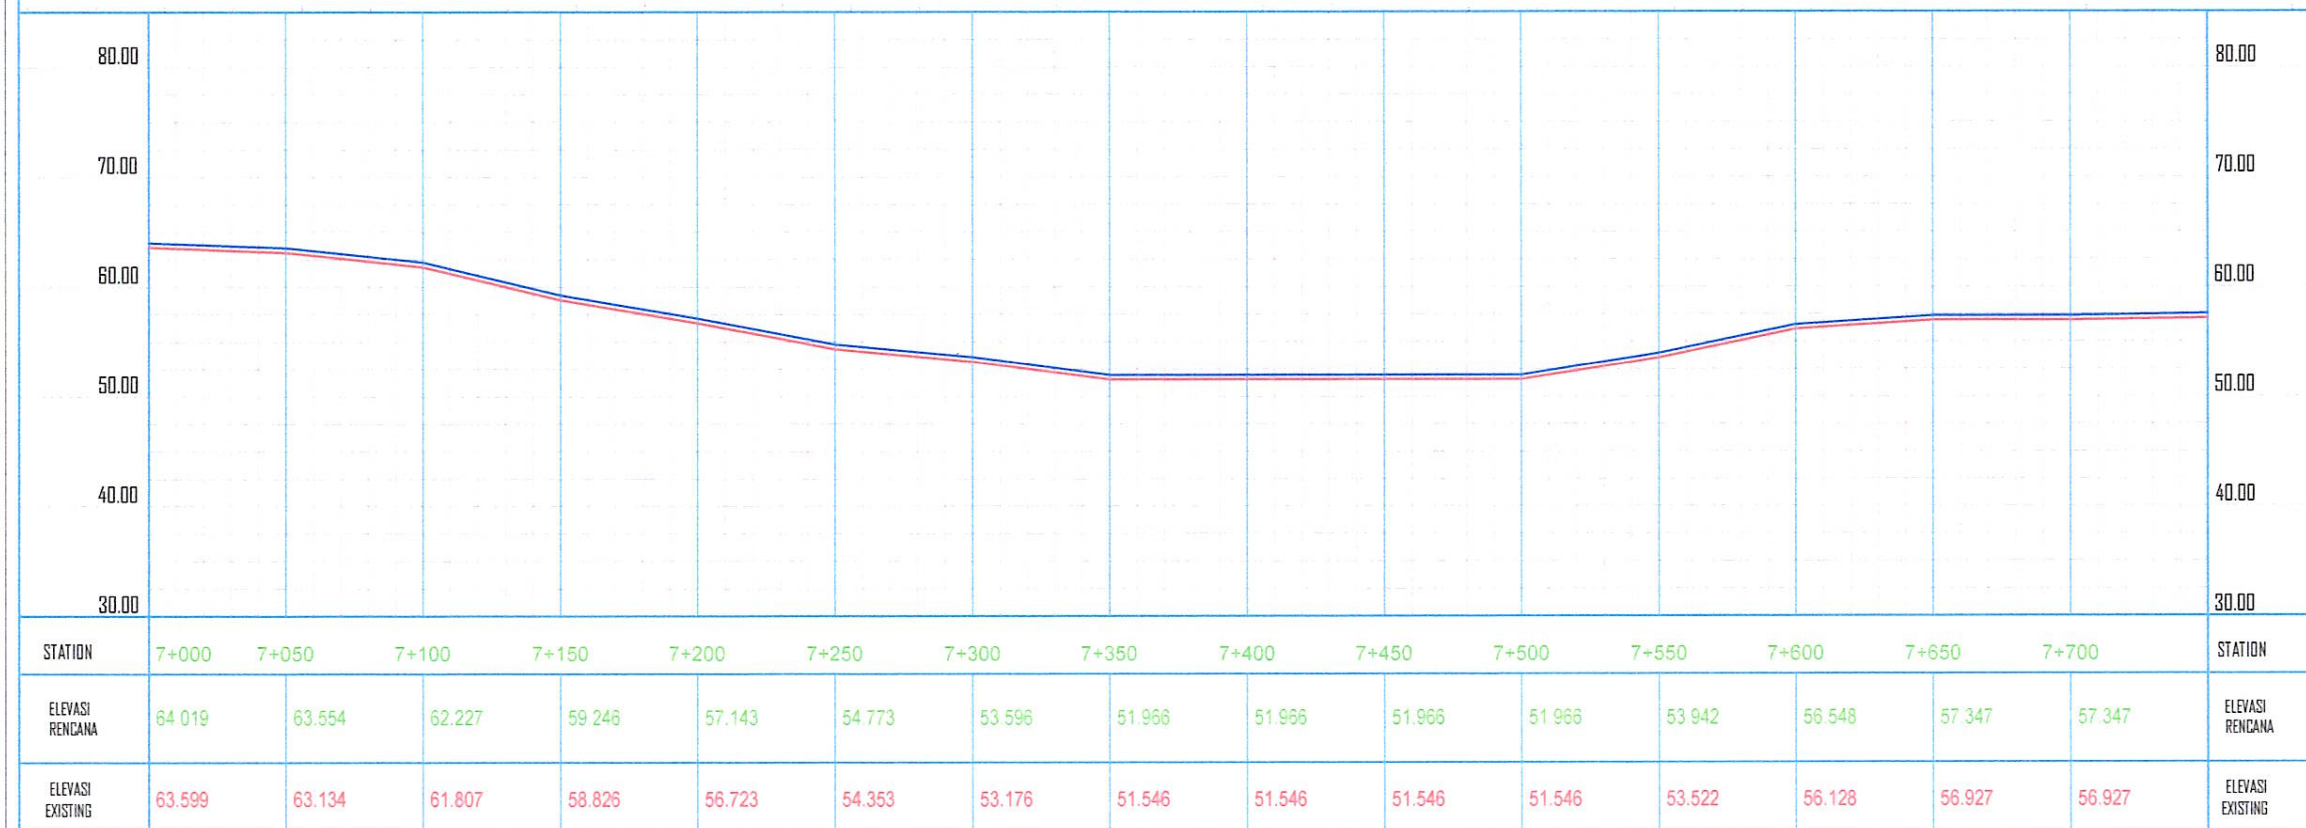



PEMERINTAH KABUPATEN LAMANDAU  
DINAS PEKERJAAN UMUM DAN PENATAAN RUANG,  
PERUMAHAN DAN KAWASAN PERMUKIMAN DAN  
PERTANAHAN  
Jl. Bukit Hibul Timur Telp. (0532) 2071023 / (0532) 20071024  
Fax. (0532) 2071031 NANGA BULUK 74662

**PROGRAM**

PENYELENGGARAAN JALAN

**KEGIATAN**

PENYELENGGARAAN JALAN  
KABUPATEN / KOTA

**PEKERJAAN**

PENINGKATAN JALAN PERIGI - MELATA  
( DAK )

**LOKASI**

KEC. MENTHOBI RAYA, KAB. LAMANDAU

**TAHUN ANGGARAN 2024**

**DIBUAT OLEH**

Konsultan Perencana  
CV. PRIMA CIPTA DESIGN



**FADIA AQILLA HAYYA AL BANJARI**  
Cad Operator

**DIPERIKSA OLEH**

Konsultan Perencana  
CV. PRIMA CIPTA DESIGN





**RIKI ADE PUTRA, ST**  
Wakil Direktur


NAMA GAMBAR :

POTONGAN MEMANJANG

SKALA	NO. LEMBAR	JMLH. LEMBAR
1 : 25	014	024

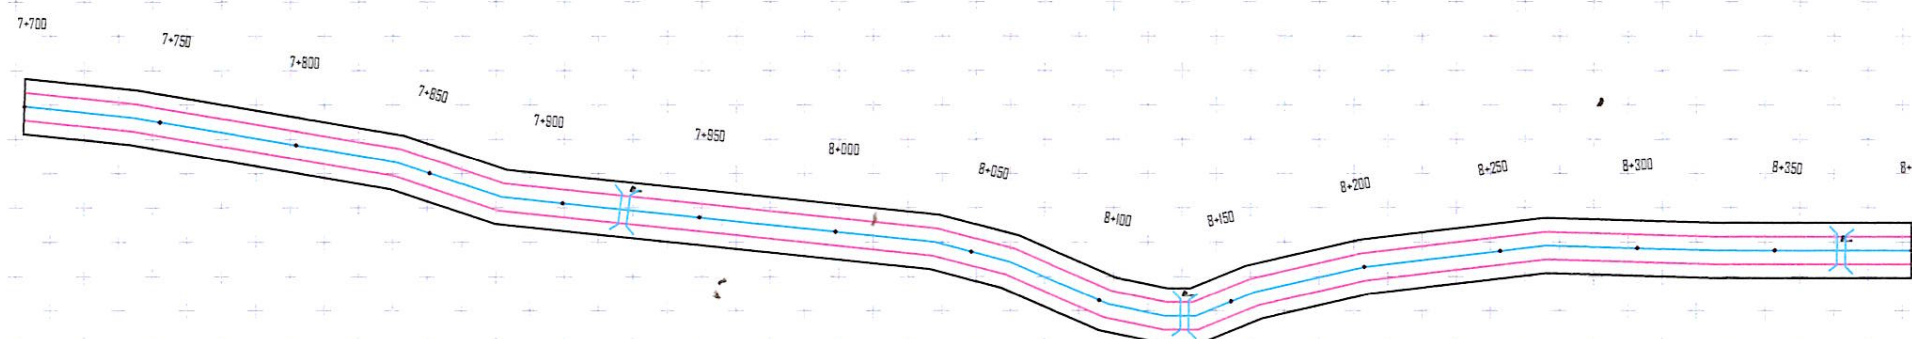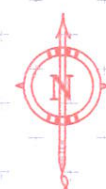

Skala :  
V: 0 5 10 15 20 25 M  
H: 0 10 50 M

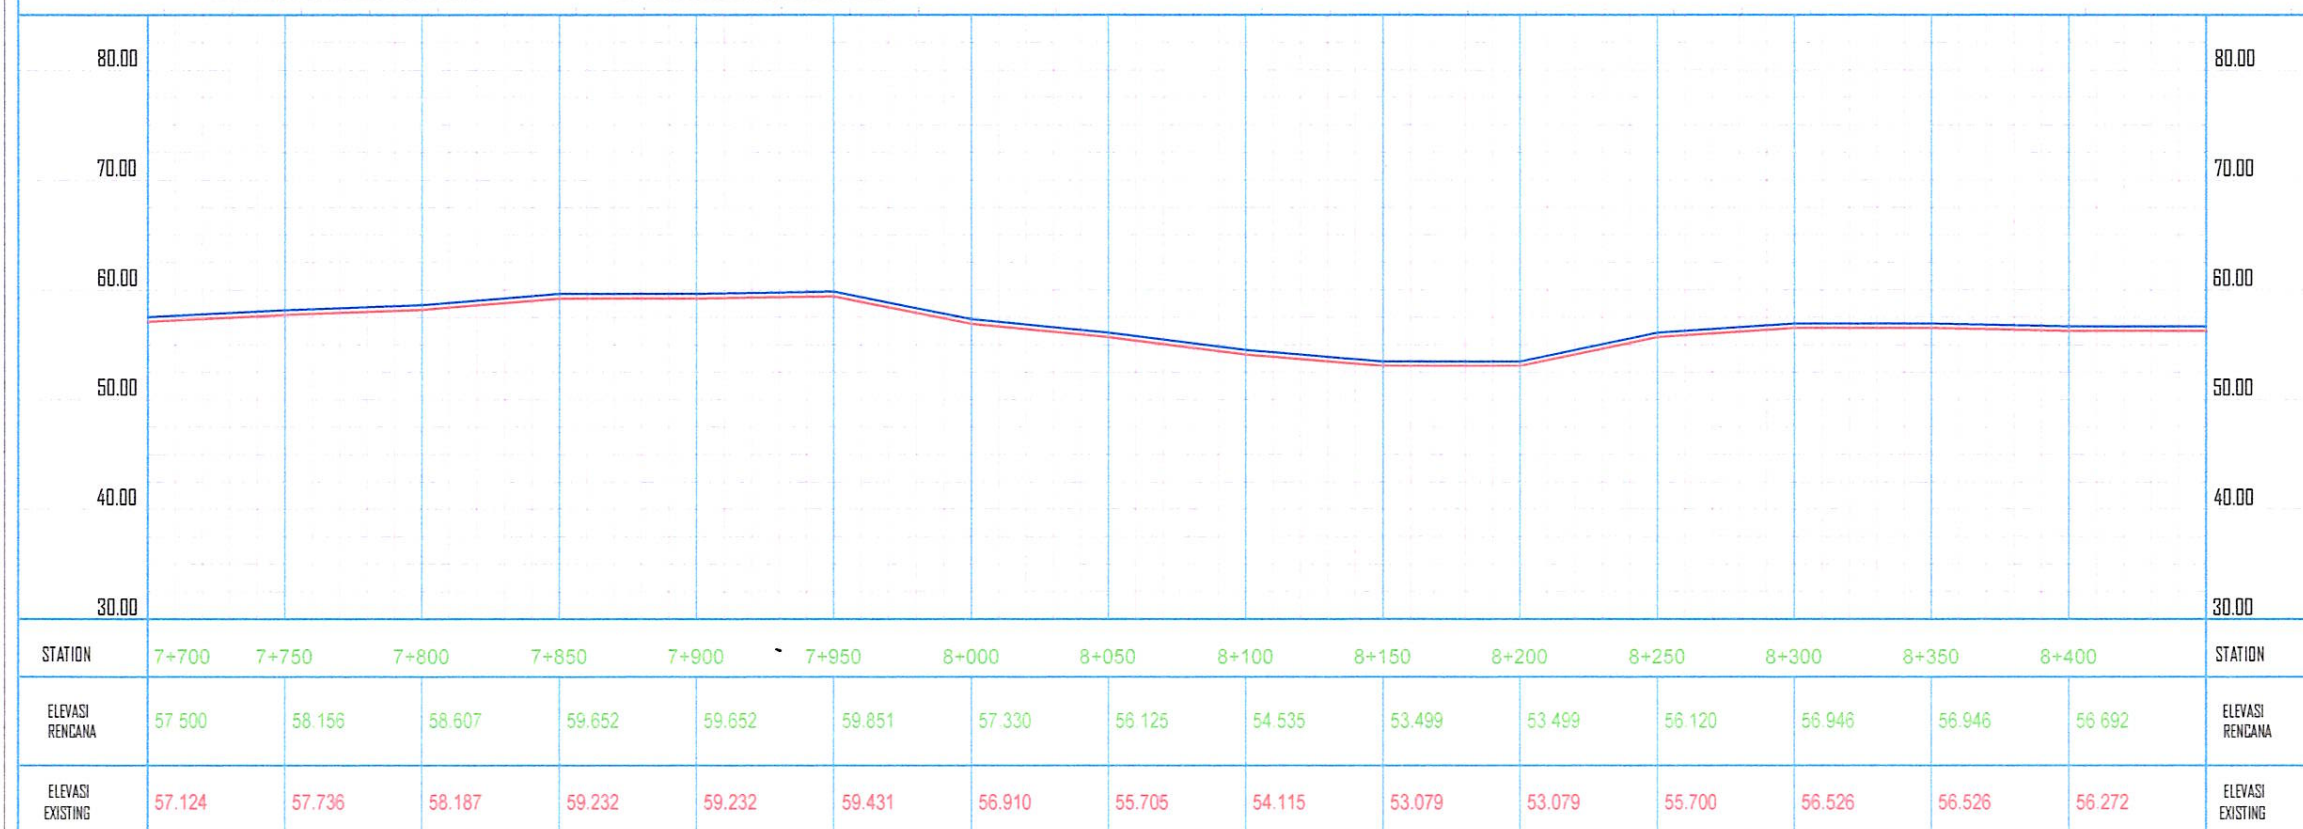



PEMERINTAH KABUPATEN LAMANDAU  
DINAS PEKERJAAN UMUM DAN PENATAAN RUANG,  
PERUMAHAN DAN KAWASAN PERMUKIMAN DAN  
PERTANAHAN  
Jl. Bukit Hibul Timur Telp. (0552) 2071023 / (0552) 20071024  
Fax. (0552) 2071031 NANGIA BULUK 74662

**PROGRAM**

PENYELENGGARAAN JALAN

**KEGIATAN**

PENYELENGGARAAN JALAN  
KABUPATEN / KOTA

**PEKERJAAN**

PENINGKATAN JALAN PERIGI - MELATA  
( DAK )

**LOKASI**

KEC. MENTHOBI RAYA, KAB. LAMANDAU

**TAHUN ANGGARAN 2024**

**DIBUAT OLEH**

Konsultan Perencana  
CV. PRIMA CIPTA DESIGN



**FADIA AQILLA HAYYA AL BANJARI**  
Cad Operator

**DIPERIKSA OLEH**

Konsultan Perencana  
CV. PRIMA CIPTA DESIGN




**RIKI ADE PUTRA, ST**  
Wakil Direktur


NAMA GAMBAR :

POTONGAN MEMANJANG

SKALA	NO. LEMBAR	JMLH. LEMBAR
1 : 25	015	024

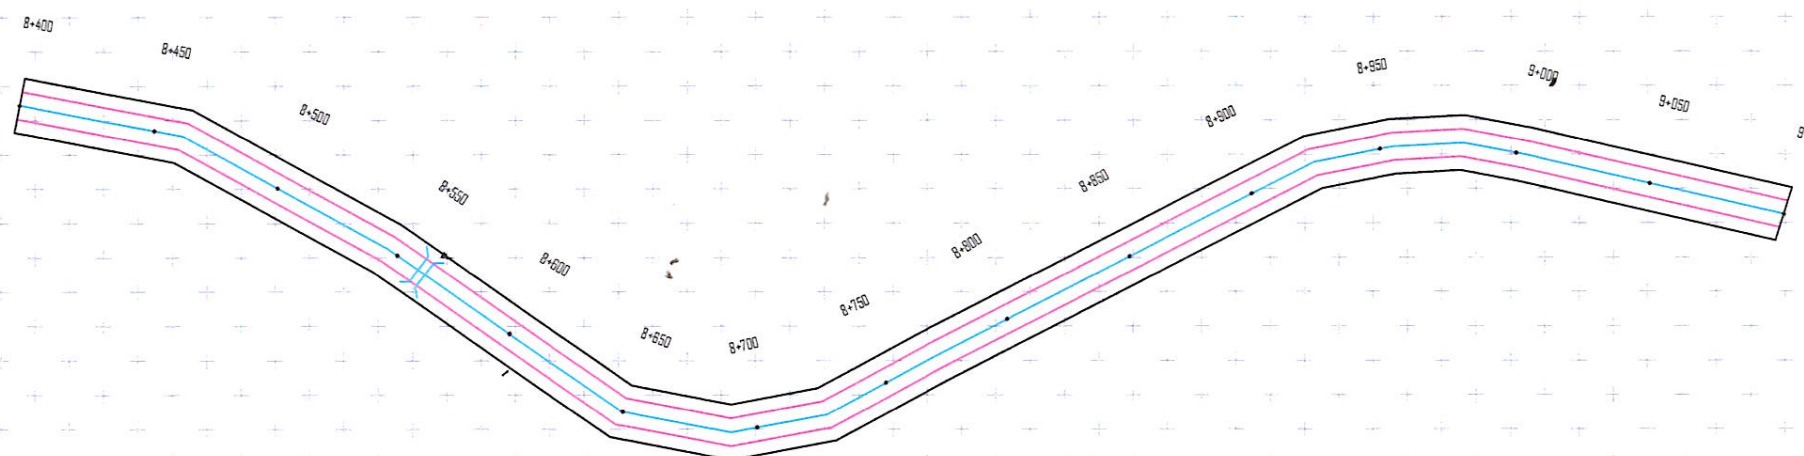

Skala :  
V : 0 5 10 15 20 25 M  
H : 0 10 50 M

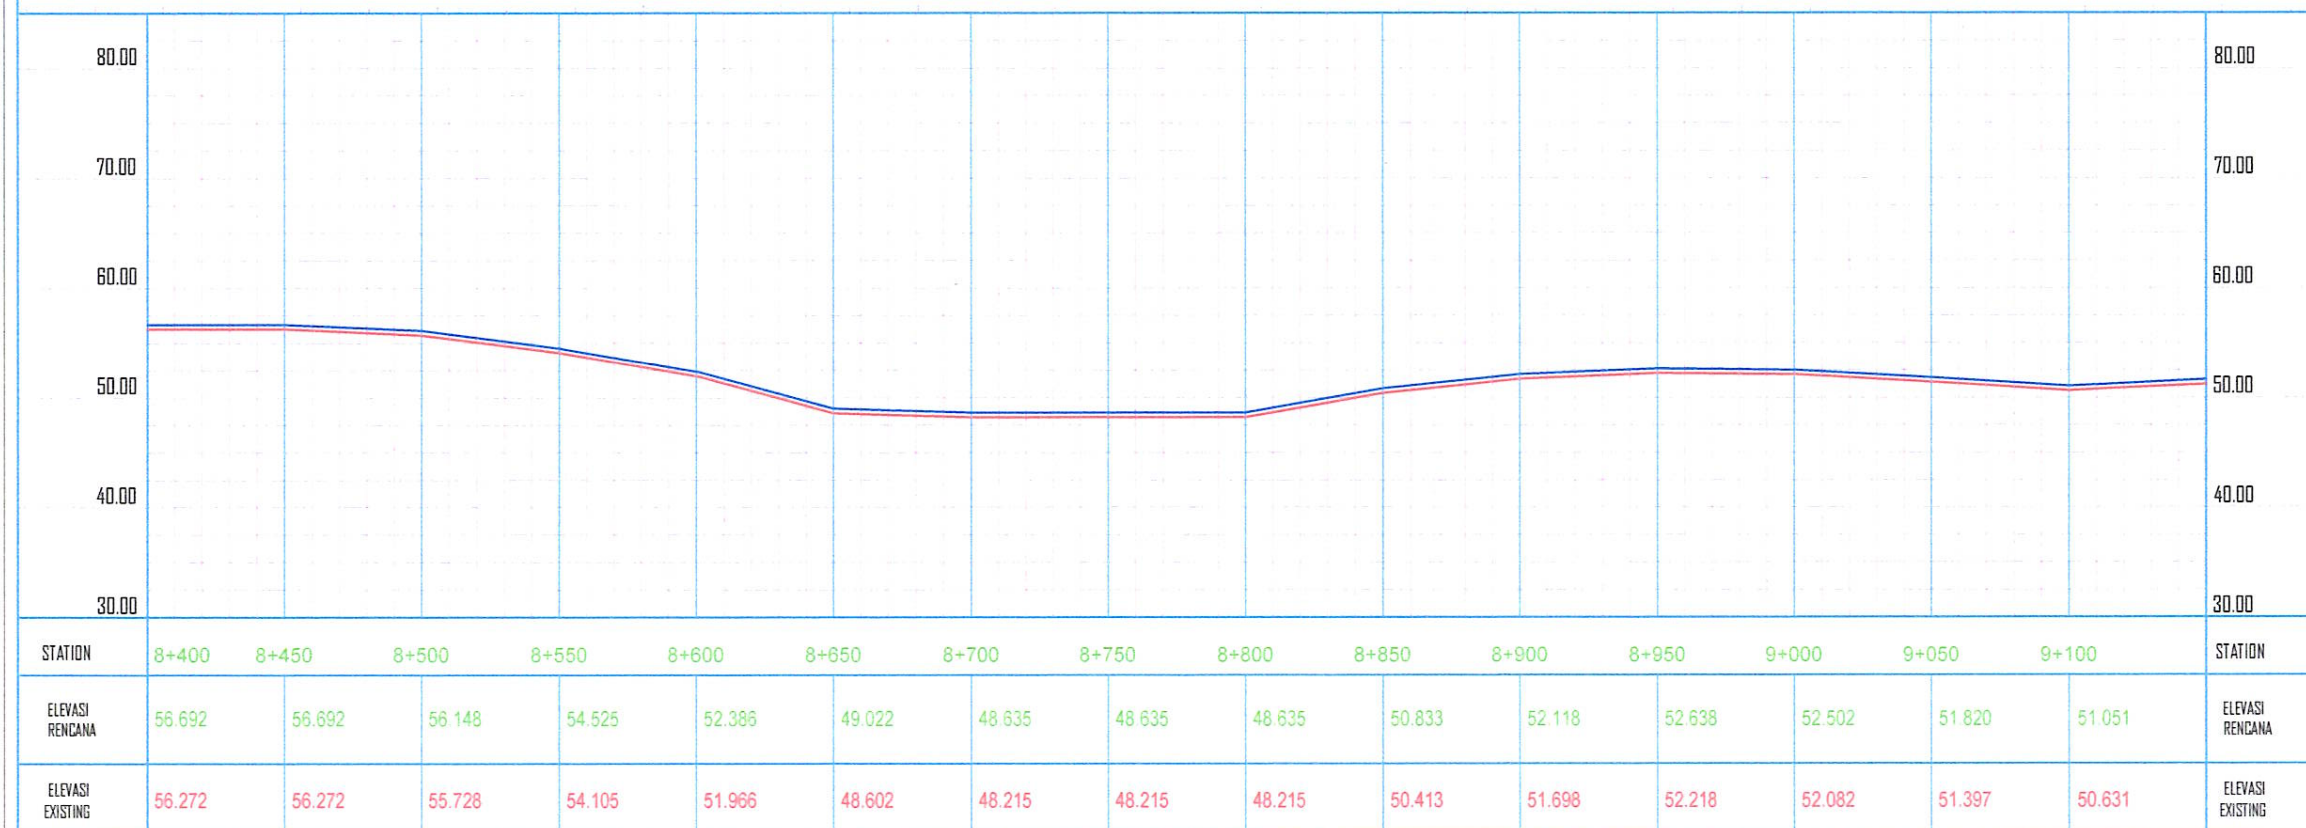



PEMERINTAH KABUPATEN LAMANDAU  
DINAS PEKERJAAN UMUM DAN PENATAAN RUANG,  
PERUMAHAN DAN KAWASAN PERMUKIMAN DAN  
PERTANAHAN  
Jl. Bukit Hibul Timur Telp. (0532) 2071023 - (0532) 20671024  
Fax. (0532) 2071031 NANGA BULUK 74662

**PROGRAM**

PENYELENGGARAAN JALAN

**KEGIATAN**

PENYELENGGARAAN JALAN  
KABUPATEN / KOTA

**PEKERJAAN**

PENINGKATAN JALAN PERIGI - MELATA  
( DAK )

**LOKASI**

KEC. MENTHOBI RAYA, KAB. LAMANDAU

**TAHUN ANGGARAN 2024**

**DIBUAT OLEH**

Konsultan Perencana  
CV. PRIMA CIPTA DESIGN



**FADIA AQILLA HAYYA AL BANJARI**  
Cad Operator

**DIPERIKSA OLEH**

Konsultan Perencana  
CV. PRIMA CIPTA DESIGN





**RIKI ADE PUTRA, ST**  
Wakil Direktur


NAMA GAMBAR :

POTONGAN MEMANJANG

SKALA	NO. LEMBAR	JMLH. LEMBAR
1 : 25	016	024

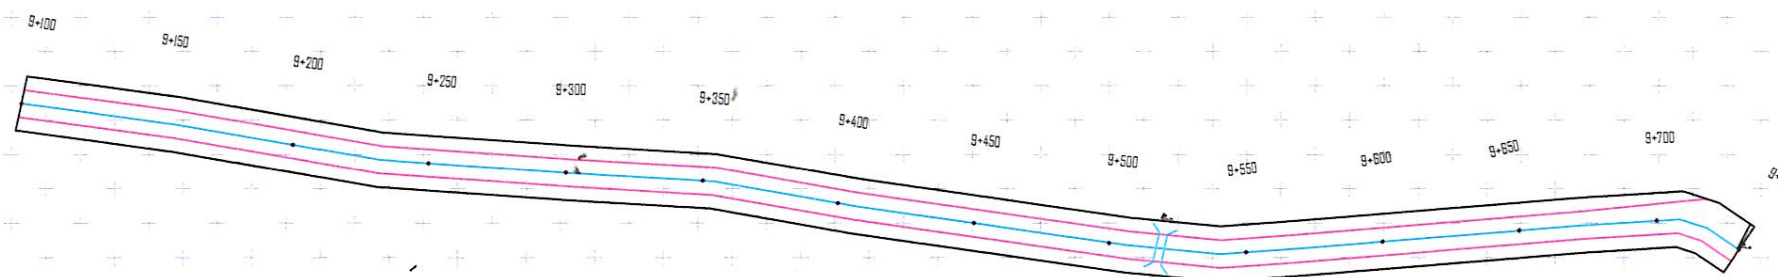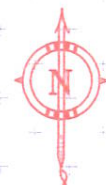

Skala :  
V : 0 5 10 15 20 25 M  
H : 0 10 50 M

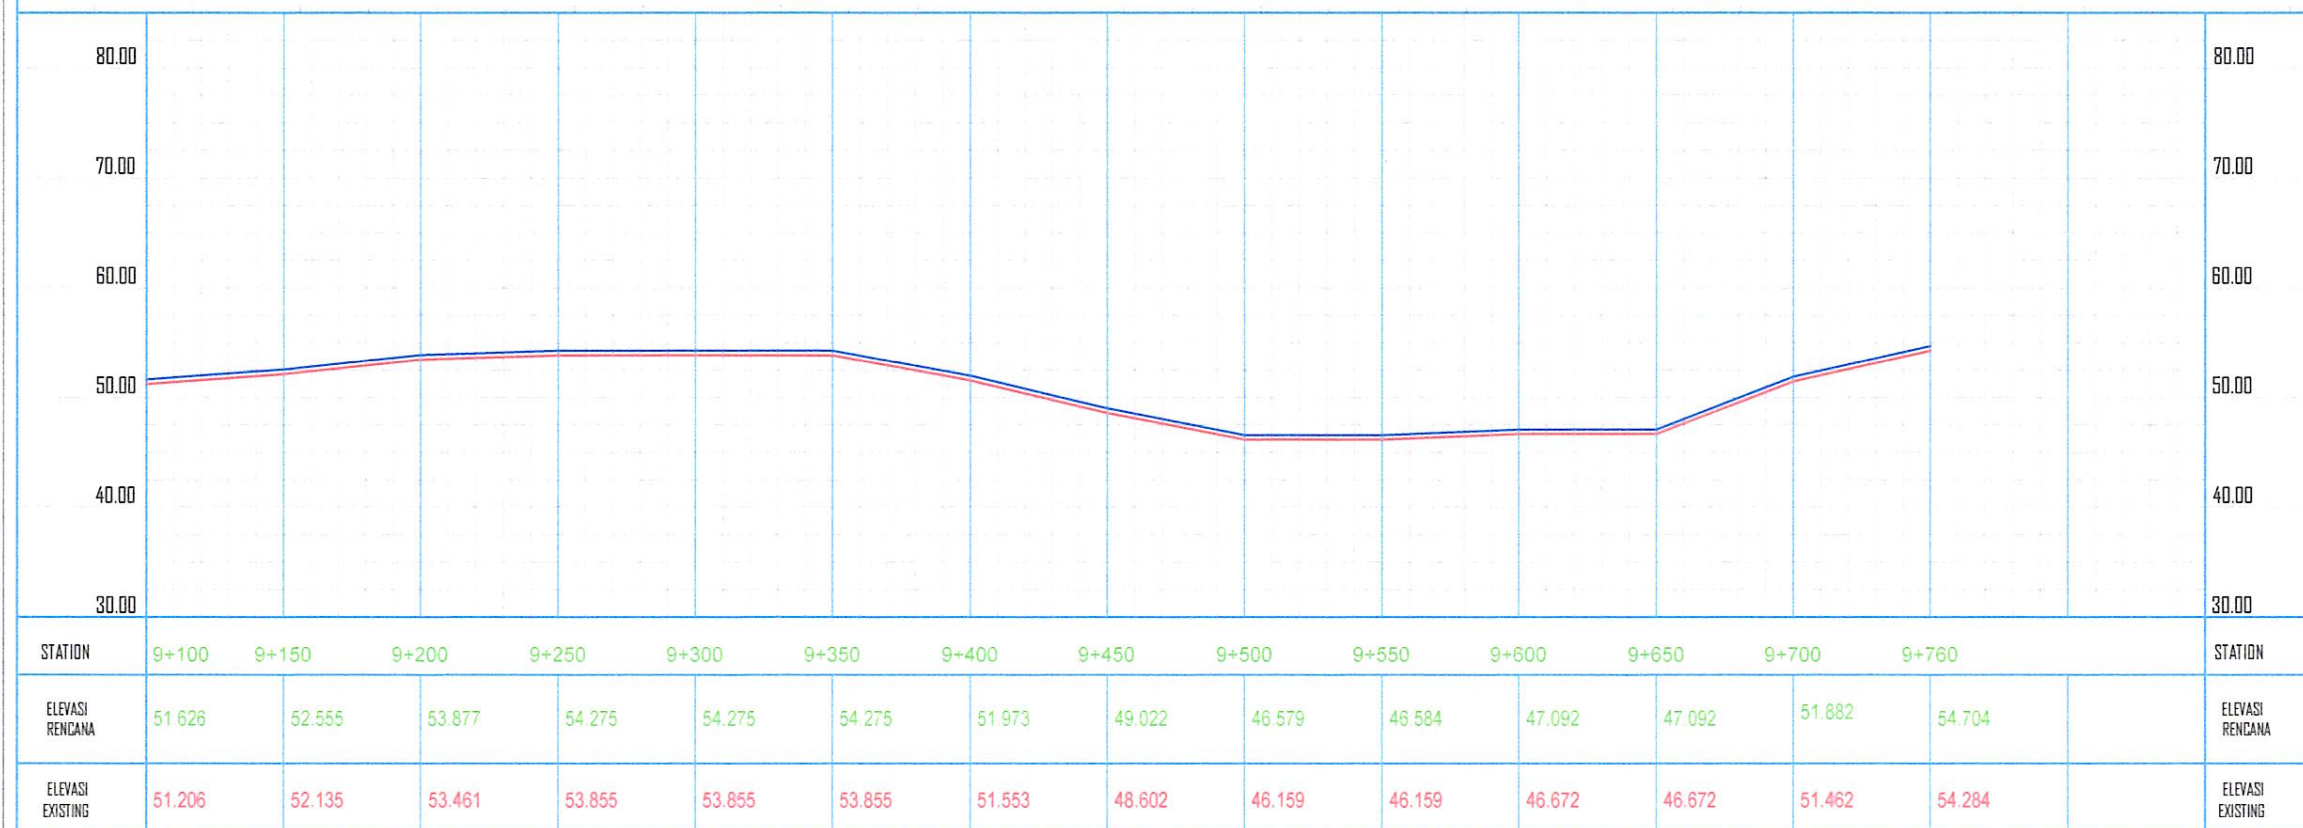



PEMERINTAH KABUPATEN LAMANDAU  
DINAS PEKERJAAN UMUM DAN PENATAAN RUANG,  
PERUMAHAN DAN KAWASAN PERMUKIMAN DAN  
PERTANAHAN  
Jl. Bukit Hibul Timur Telp. (0532) 2071023 / (0532) 20071024  
Fax. (0532) 2071031 NANGA BULIK 74662

**PROGRAM**

PENYELENGGARAAN JALAN

**KEGIATAN**

PENYELENGGARAAN JALAN  
KABUPATEN / KOTA

**PEKERJAAN**

PENINGKATAN JALAN PERIGI - MELATA  
( DAK )

**LOKASI**

KEC. MENTHOBI RAYA, KAB. LAMANDAU

**TAHUN ANGGARAN 2024**


**DIBUAT OLEH**

Konsultan Perencana  
CV. PRIMA CIPTA DESIGN

  
**FADIA AQILLA HAYYA AL BANJARI**  
Cad Operator

**DIPERIKSA OLEH**

Konsultan Perencana  
CV. PRIMA CIPTA DESIGN

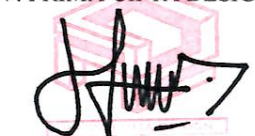
  
**RIKI ADE PUTRA, ST**  
Wakil Direktur

NAMA GAMBAR :

POTONGAN MELINTANG


SKALA	NO. LEMBAR	JMLH. LEMBAR
1 : 100	017	024

**TYPICAL EKSTING**

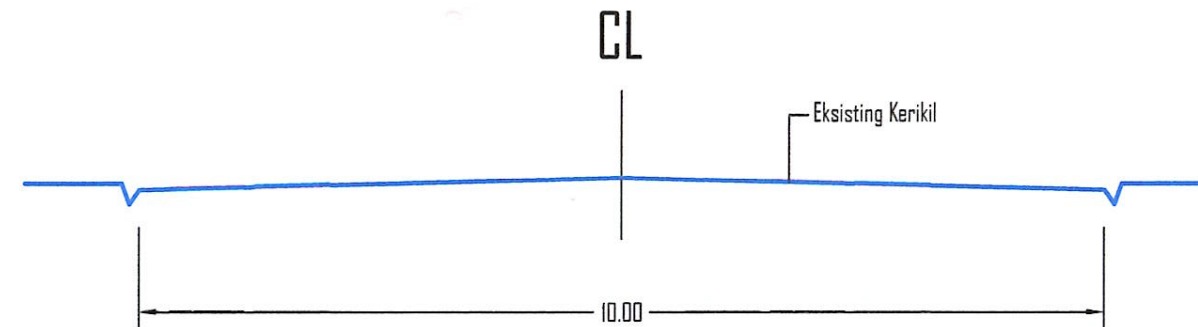

**TYPICAL EXISTING**  
**STA. 4 + 125 - STA. 4 + 925**  
SKALA 1 : 100

**TYPICAL RENCANA**

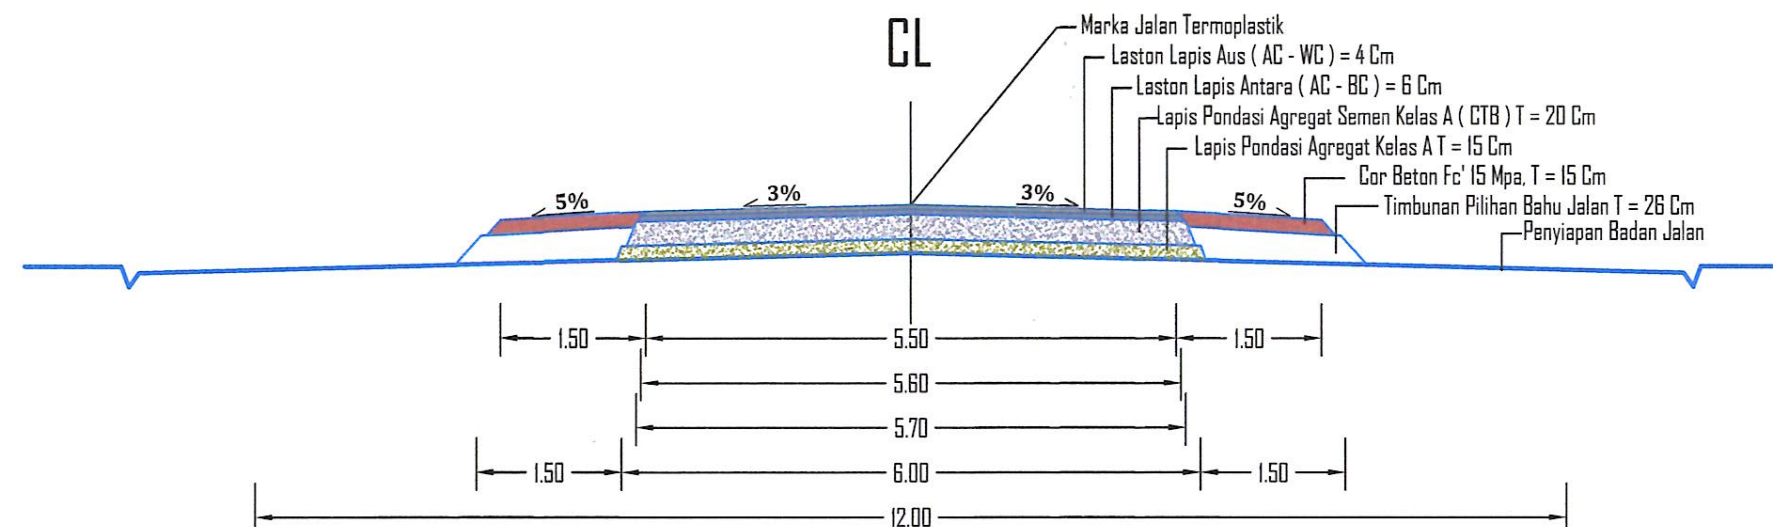

**TYPICAL RENCANA PENANGANAN**  
**STA. 4 + 125 - STA. 4 + 925**  
SKALA 1 : 100



PEMERINTAH KABUPATEN LAMANDAU  
DINAS PEKERJAAN UMUM DAN PENATAAN RUANG,  
PERUMAHAN DAN KAWASAN PERMUKIMAN DAN  
PERTANAHAN  
Jl. Bukit Hibul Timur Telp. (0532) 2071023 / (0532) 20071024  
Fax. (0532) 2071031 NANGA BULUK 74602

**PROGRAM**

PENYELENGGARAAN JALAN

**KEGIATAN**

PENYELENGGARAAN JALAN  
KABUPATEN / KOTA

**PEKERJAAN**

PENINGKATAN JALAN PERIGI - MELATA  
( DAK )

**LOKASI**

KEC. MENTHOBI RAYA, KAB. LAMANDAU

**TAHUN ANGGARAN 2024**

**DIBUAT OLEH**

Konsultan Perencana  
CV. PRIMA CIPTA DESIGN



**FADIA AQILLA HAYYA AL BANJARI**  
Cad Operator

**DIPERIKSA OLEH**

Konsultan Perencana  
CV. PRIMA CIPTA DESIGN




**RIKI ADE PUTRA, ST**  
Wakil Direktur

NAMA GAMBAR :

POTONGAN MELINTANG


SKALA	NO. LEMBAR	JMLH. LEMBAR
1 : 100	018	024

**TYPICAL EKSISTING**

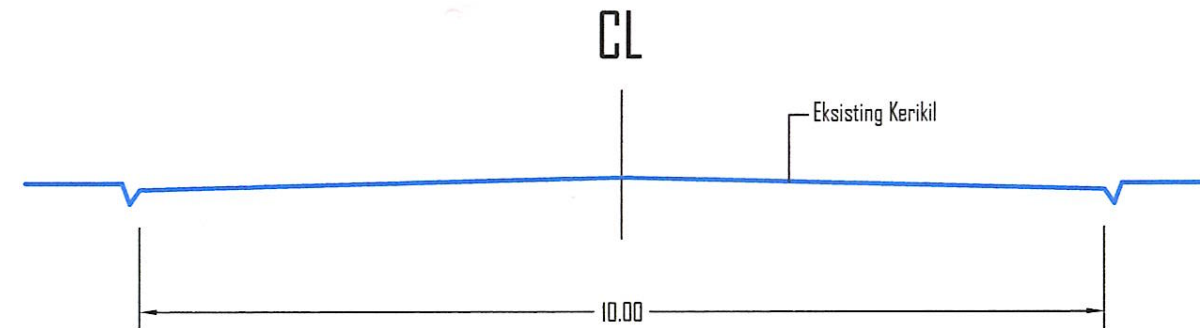

**TYPICAL EXISTING**  
**STA. 4 + 925 - STA. 4 + 975**  
SKALA 1 : 100

**TYPICAL RENCANA**

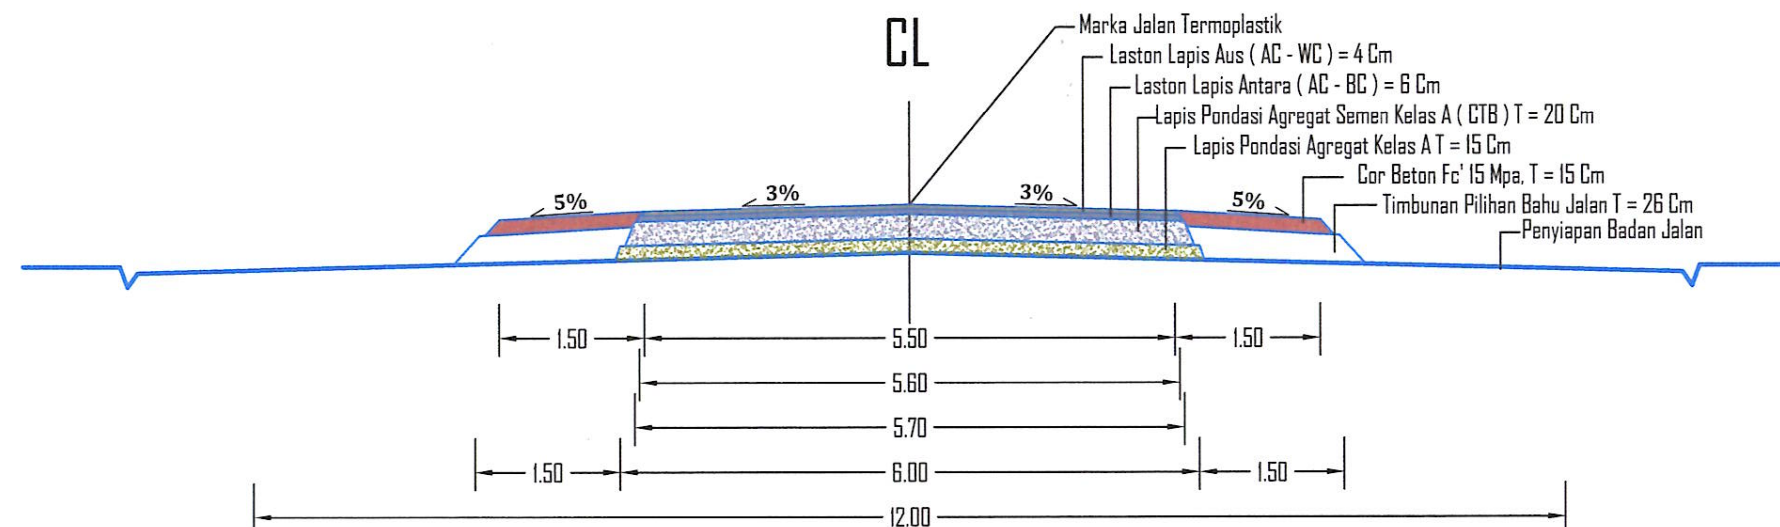

**TYPICAL RENCANA PENANGANAN**  
**STA. 4 + 925 - STA. 4 + 975**  
SKALA 1 : 100



PEMERINTAH KABUPATEN LAMANDAU  
DINAS PEKERJAAN UMUM DAN PENATAAN RUANG,  
PERUMAHAN DAN KAWASAN PERMUKIMAN DAN  
PERTANAHAN  
Jl. Bukit Hibul Timur Telp. (0532) 2071023 / (0532) 20071024  
Fax. (0532) 2071031 NANGA BULUK 74662

**PROGRAM**

PENYELENGGARAAN JALAN

**KEGIATAN**

PENYELENGGARAAN JALAN  
KABUPATEN / KOTA

**PEKERJAAN**

PENINGKATAN JALAN PERIGI - MELATA  
( DAK )

**LOKASI**

KEC. MENTHOBI RAYA, KAB. LAMANDAU

**TAHUN ANGGARAN 2024**

**DIBUAT OLEH**

Konsultan Perencana  
CV. PRIMA CIPTA DESIGN



**FADIA AQILLA HAYYA AL BANJARI**  
Cad Operator

**DIPERIKSA OLEH**

Konsultan Perencana  
CV. PRIMA CIPTA DESIGN




**RIKI ADE PUTRA, ST**  
Wakil Direktur

NAMA GAMBAR :

POTONGAN MELINTANG


SKALA	NO. LEMBAR	JMLH. LEMBAR
1 : 100	019	024

**TYPICAL EKSTING**

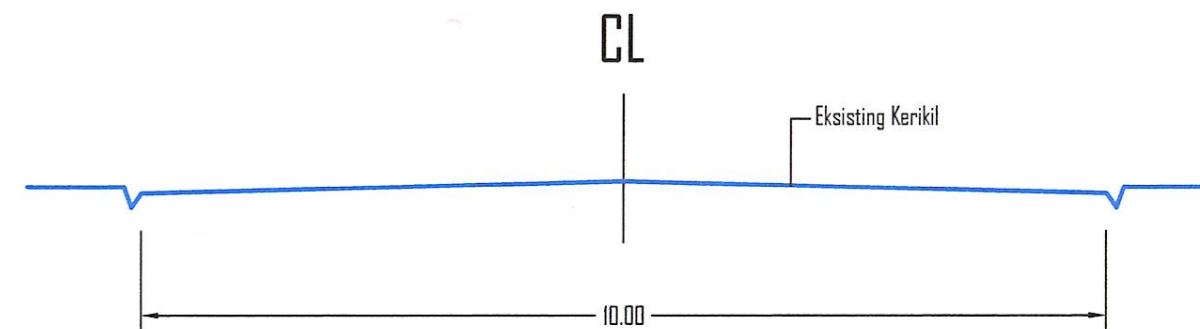

**TYPICAL EXISTING**  
**STA. 4 + 975 - STA. 5 + 055**  
SKALA 1 : 100

**TYPICAL RENCANA**

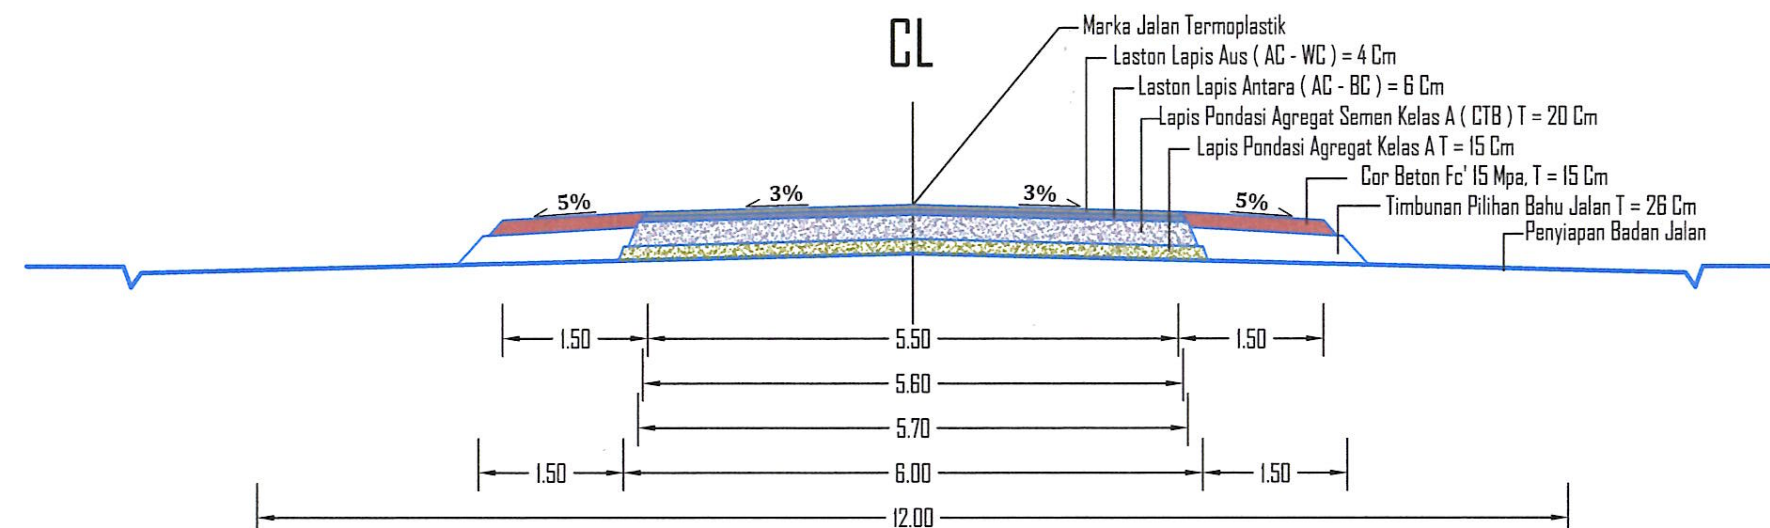

**TYPICAL RENCANA PENANGANAN**  
**STA. 4 + 975 - STA. 5 + 055**  
SKALA 1 : 100




# TAMPAK MEMANJANG

SKALE 1 : 50

# DENAH

SKALE 1 : 50

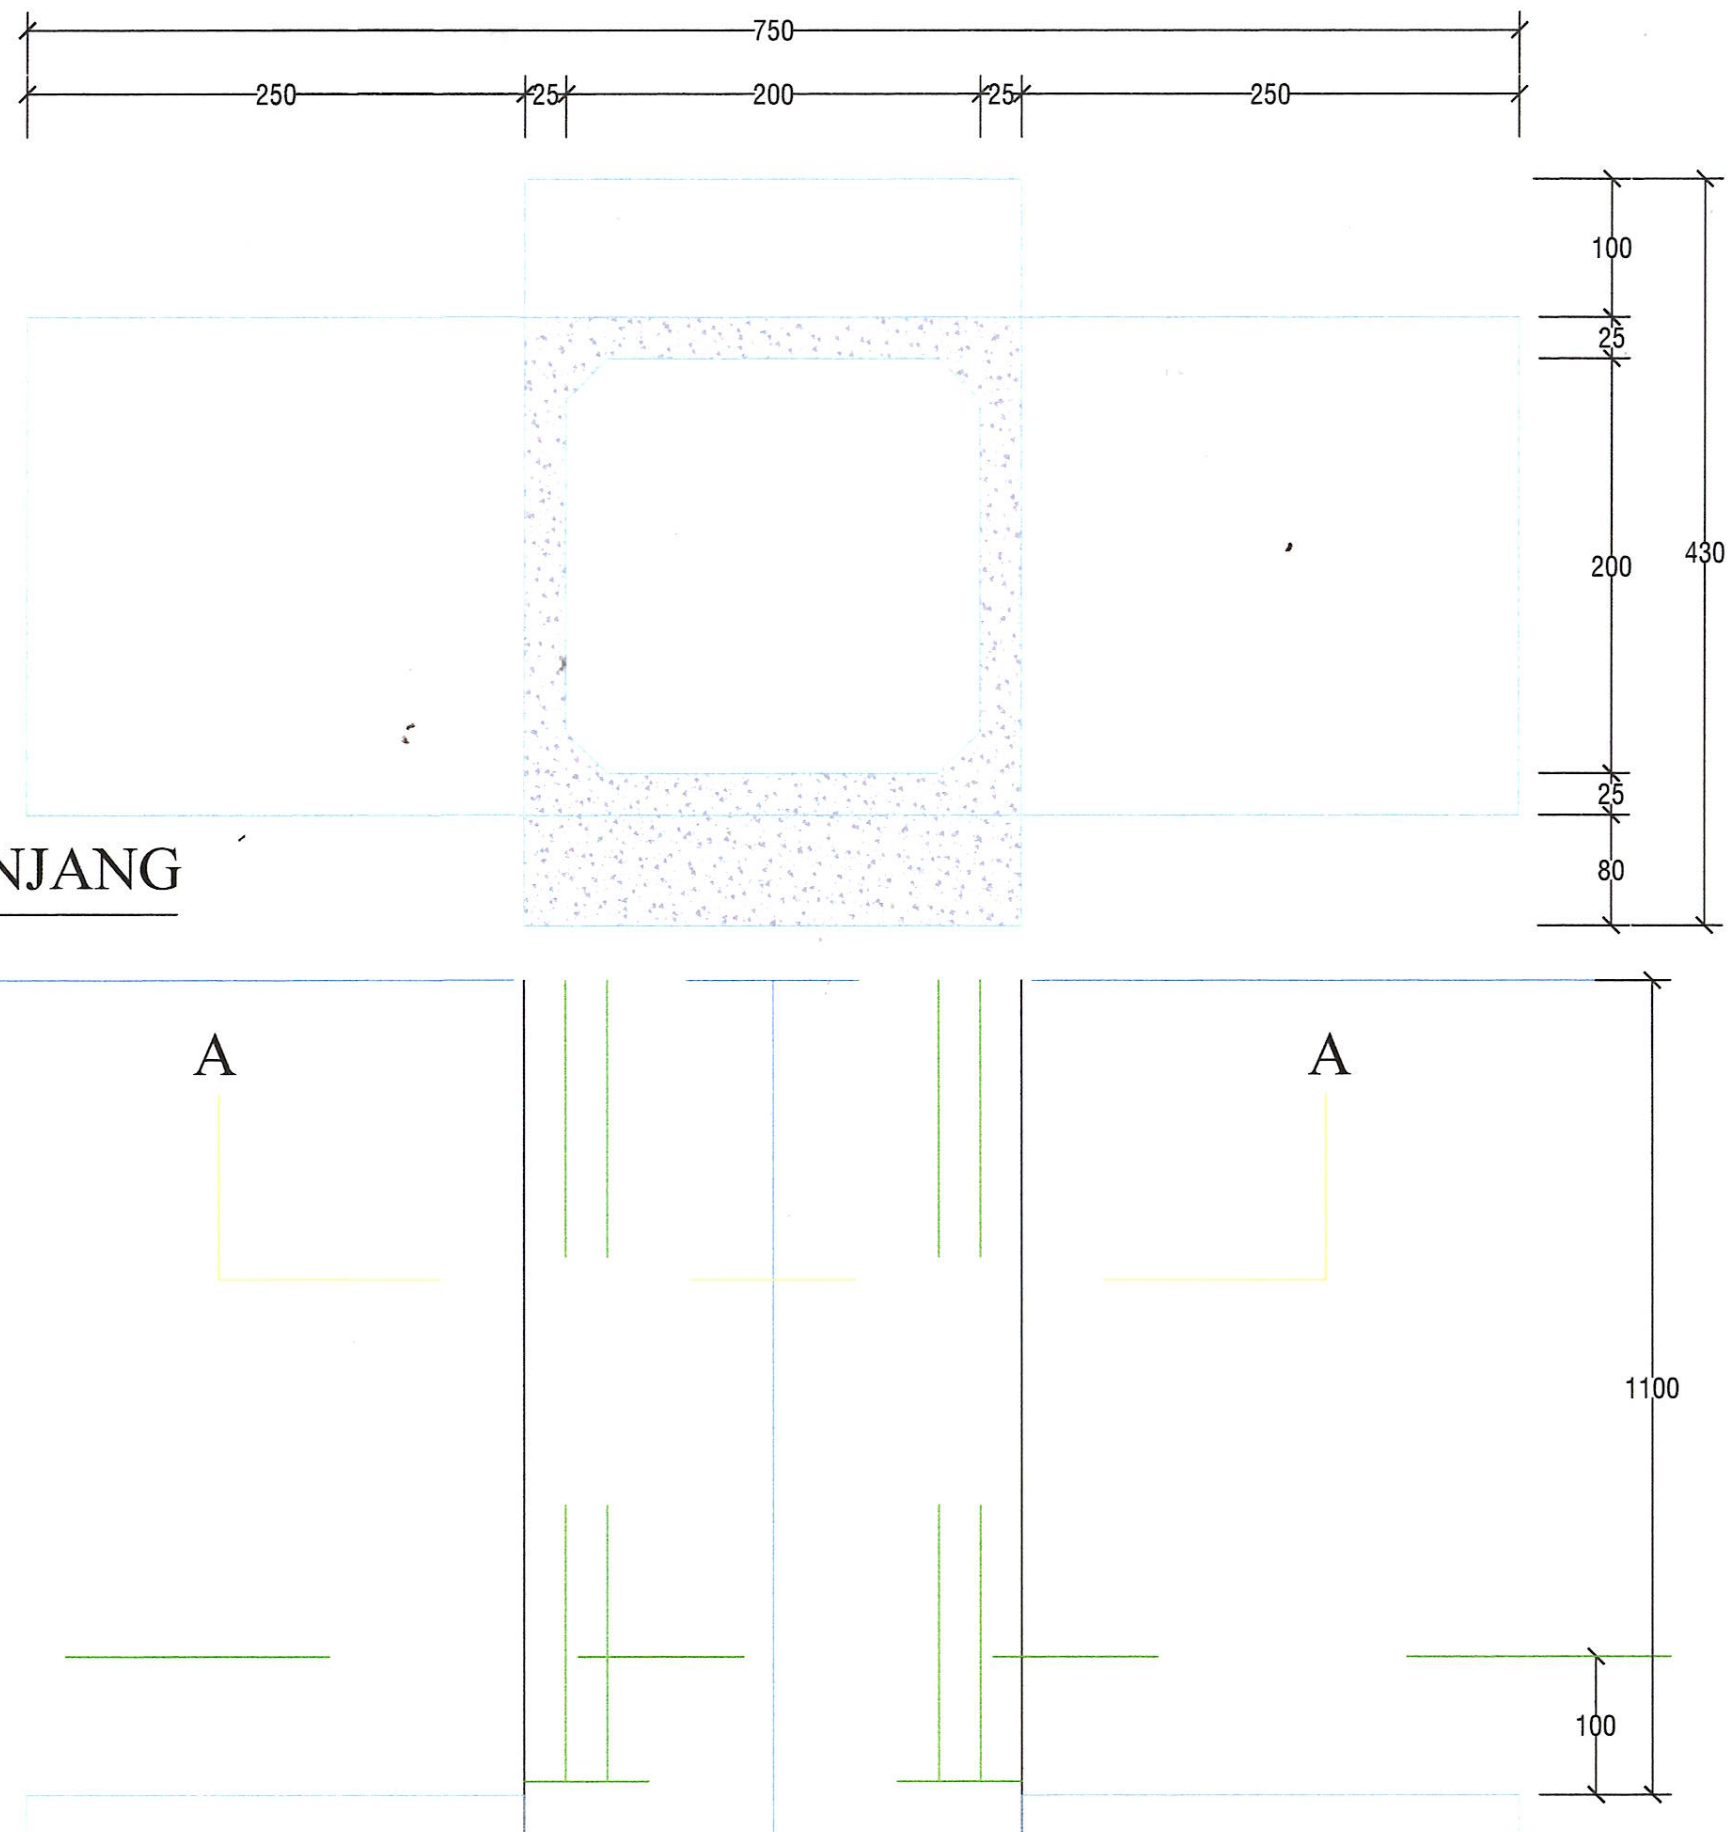

PEMERINTAH KABUPATEN LAMANDAU  
DINAS PEKERJAAN UMUM DAN PENATAAN RUANG,  
PERUMAHAN DAN KAWASAN PERMUKIMAN DAN  
PERTANAHAN  
Jl. Bukit Hibrid Timur Telp. (0532) 2071023 / (0532) 20077024  
Fax. (0532) 2071031 NANGGA BULUK 74662

## PROGRAM

PENYELENGGARAAN JALAN

## KEGIATAN

PENYELENGGARAAN JALAN  
KABUPATEN / KOTA

## PEKERJAAN

PENINGKATAN JALAN PERIGI - MELATA  
( DAK )

## LOKASI

KEC. MENTHOBI RAYA, KAB. LAMANDAU

## TAHUN ANGGARAN 2024

## DIBUAT OLEH

Konsultan Perencana  
CV. PRIMA CIPTA DESIGN

**FADIA AQILLA HAYYA AL BANJARI**  
Cad Operator

## DIPERIKSA OLEH

Konsultan Perencana  
CV. PRIMA CIPTA DESIGN

**RIKI ADE PUTRA, ST**  
Wakil Direktur

NAMA GAMBAR :

BOX CULVERT TYPE SINGLE

SKALA	NO. LEMBAR	JMLH. LEMBAR
1 : 50	020	024




Ø 16 - 20

Tebal Plat 25 Cm

Ø 16 - 20


## DETAIL PENULANGAN SAYAP

SKALE 1 : 50

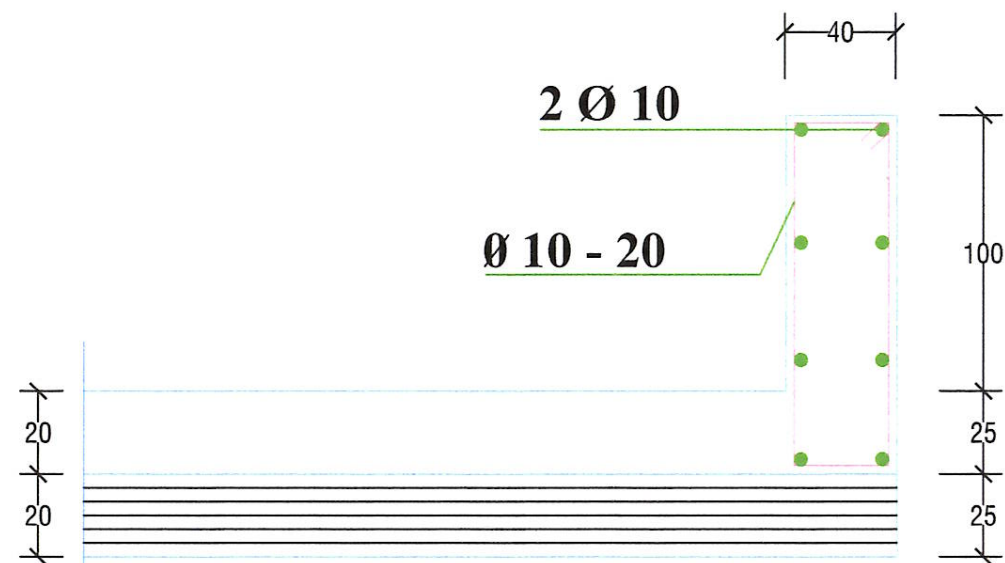


DETAIL A

SKALE 1 : 20

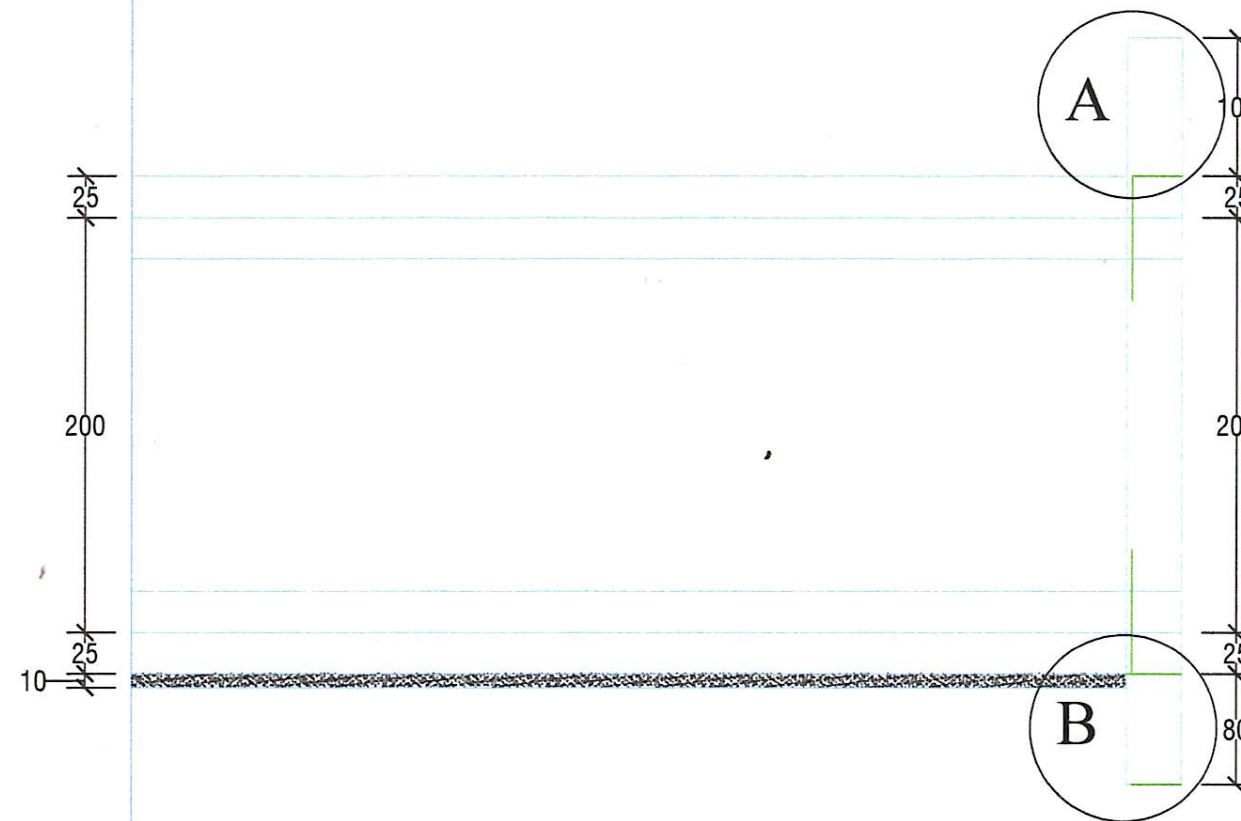

## POTONGAN MELINTANG

SKALE 1 : 50

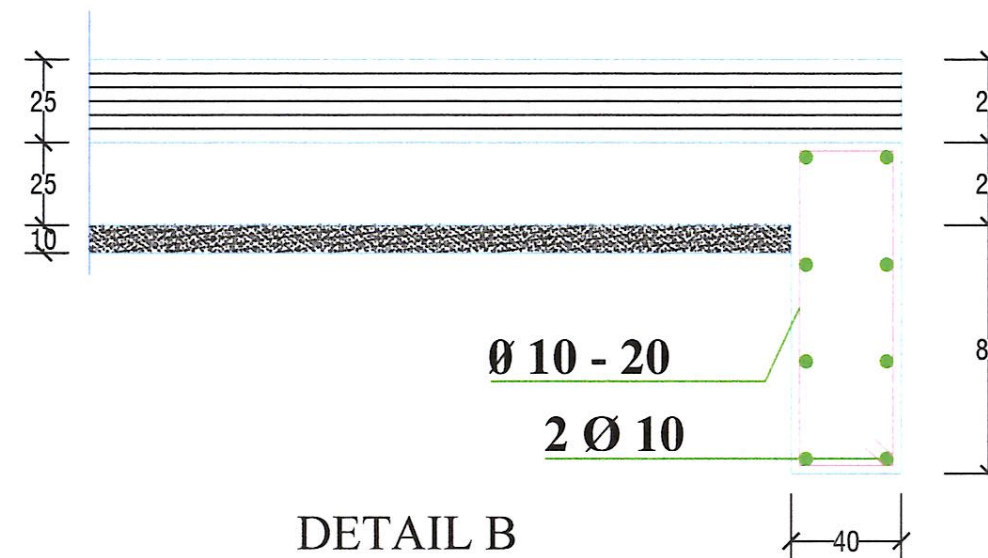

DETAIL B

SKALE 1 : 20

PEMERINTAH KABUPATEN LAMANDAU  
DINAS PEKERJAAN UMUM DAN PENATAAN RUANG,  
PERUMAHAN DAN KAWASAN PERMUKIMAN DAN  
PERTANAHAN  
Jl. Bukit Hibul Timur Telp. (0532) 2071023 - (0532) 20071024  
Fax. (0532) 2071031 MANGA BULUK 74662

### PROGRAM

PENYELENGGARAAN JALAN

### KEGIATAN

PENYELENGGARAAN JALAN  
KABUPATEN / KOTA

### PEKERJAAN

PENINGKATAN JALAN PERIGI - MELATA  
( DAK )

### LOKASI

KEC. MENTHOBI RAYA, KAB. LAMANDAU

### TAHUN ANGGARAN 2024

### DIBUAT OLEH

Konsultan Perencana  
CV. PRIMA CIPTA DESIGN

FADIA AQILLA HAYYA AL BANJARI  
Cad Operator

### DIPERIKSA OLEH


Konsultan Perencana  
CV. PRIMA CIPTA DESIGN

RIKI ADE PUTRA, ST  
Wakil Direktur

NAMA GAMBAR :

SKALA	NO. LEMBAR	JMLH. LEMBAR
1 : 50	021	024



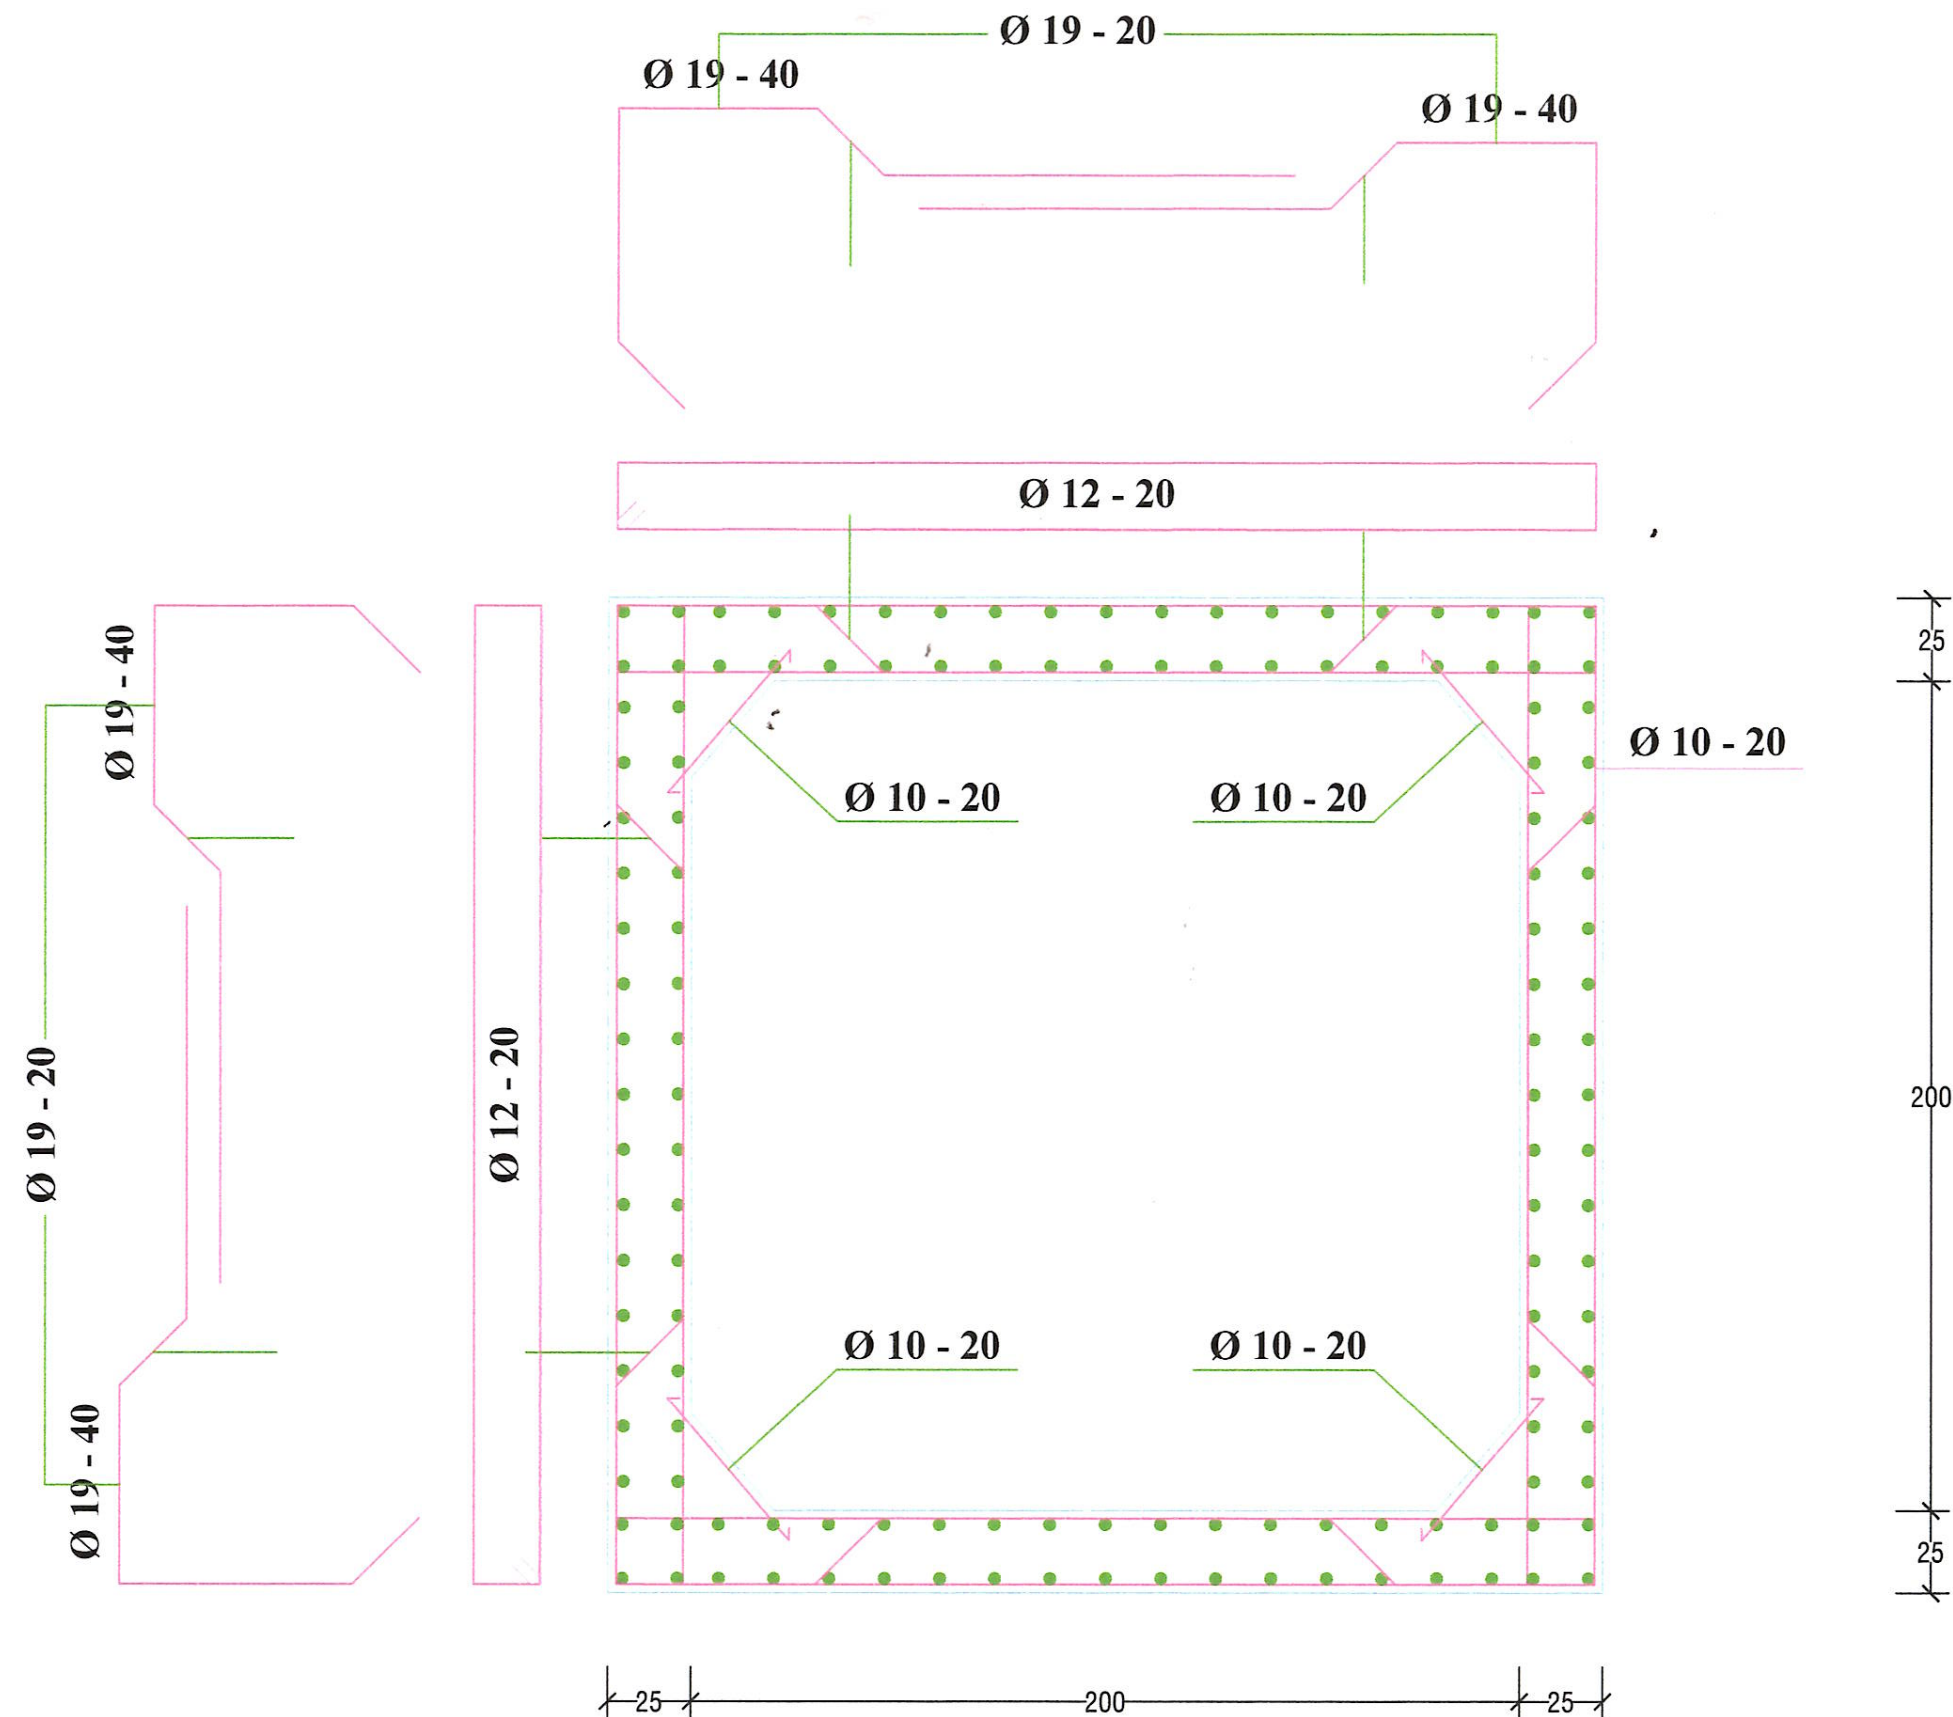

DETAIL PENULANGAN  
SKALA 1 : 25

PEMERINTAH KABUPATEN LAMANDAU  
DINAS PEKERJAAN UMUM DAN PENATAAN RUANG,  
PERUMAHAN DAN KAWASAN PERMUKIMAN DAN  
PERTANAHAN  
Jl. Bukit Tibul Timur Telp. (0532) 2071023 - (0532) 2077024  
Fax. (0532) 2071031 NANGA BULUK 74662

PROGRAM

PENYELENGGARAAN JALAN

KEGIATAN

PENYELENGGARAAN JALAN  
KABUPATEN / KOTA

PEKERJAAN

PENINGKATAN JALAN PERIGI - MELATA  
( DAK )

LOKASI

KEC. MENTHOBI RAYA, KAB. LAMANDAU

TAHUN ANGGARAN 2024

DIBUAT OLEH

Konsultan Perencana  
CV. PRIMA CIPTA DESIGN

FADIA AQILLA HAYYA AL BANJARI  
Cad Operator

DIPERIKSA OLEH

Konsultan Perencana  
CV. PRIMA CIPTA DESIGN

RIKI ADE PUTRA, ST  
Wakil Direktur

NAMA GAMBAR :

SKALA	NO. LEMBAR	JMLH. LEMBAR
1 : 50	022	024



# BENTUK TULANGAN BOX CULVERT TYPE SINGLE ( 2.0/ 2.0 )

PEMERINTAH KABUPATEN LAMANDAU  
DINAS PEKERJAAN UMUM DAN PENATAAN RUANG,  
PERUMAHAN DAN KAWASAN PERMUKIMAN DAN  
PERTANAHAN  
Jl. Bukit Hibid Timur Telp: (0532) 2071023 / (0532) 20971024  
Fax: (0532) 2071031 NANGA BULUK 74602

## PROGRAM

PENYELENGGARAAN JALAN

## KEGIATAN

PENYELENGGARAAN JALAN  
KABUPATEN / KOTA

## PEKERJAAN

PENINGKATAN JALAN PERIGI - MELATA  
( DAK )

## LOKASI

KEC. MENTHOBI RAYA, KAB. LAMANDAU

## TAHUN ANGGARAN 2024

## DIBUAT OLEH

Konsultan Perencana  
CV. PRIMA CIPTA DESIGN



**FADIA AQILLA HAYYA AL BANJARI**  
Cad Operator

## DIPERIKSA OLEH

Konsultan Perencana  
CV. PRIMA CIPTA DESIGN



**RIKI ADE PUTRA, ST**  
Wakil Direktur


NAMA GAMBAR :

SKALA	NO. LEMBAR	JMLH. LEMBAR
1 : 50	023	024


## BANGUNAN

## BENTUK TULANGAN


Box Culvert

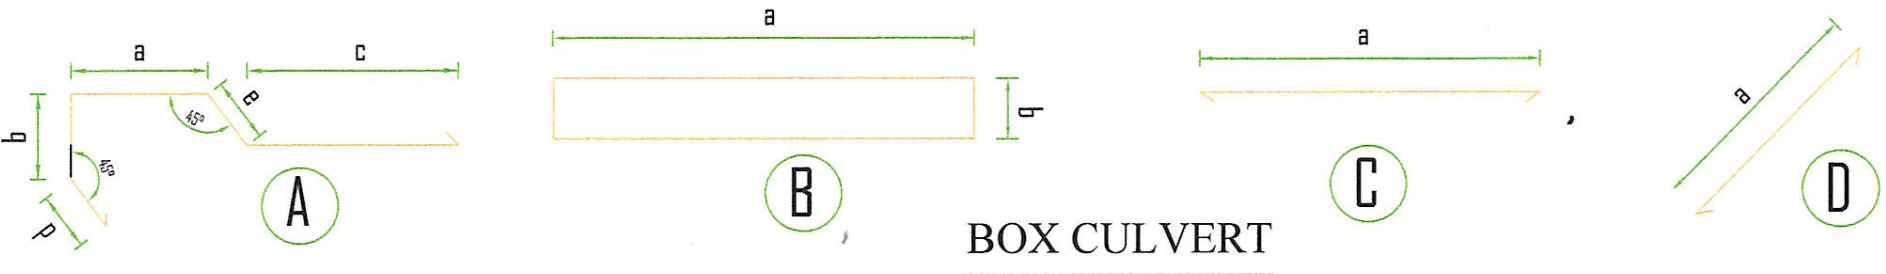


Dinding Sayap

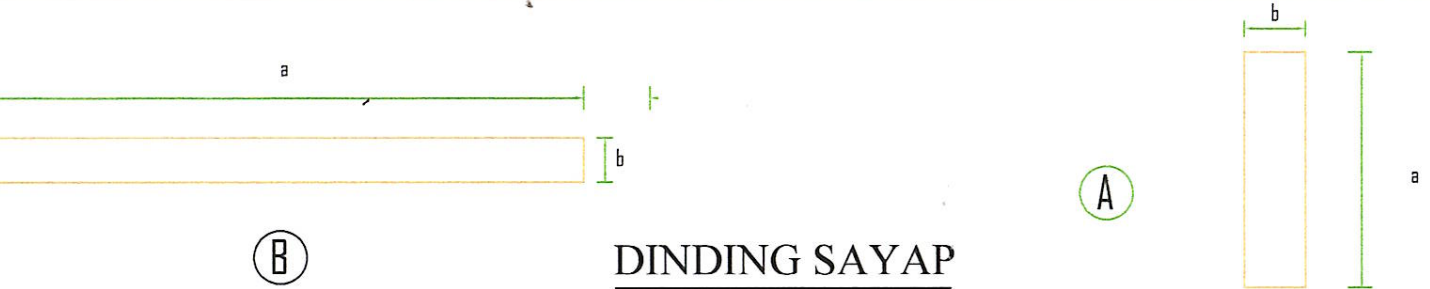

Kerb

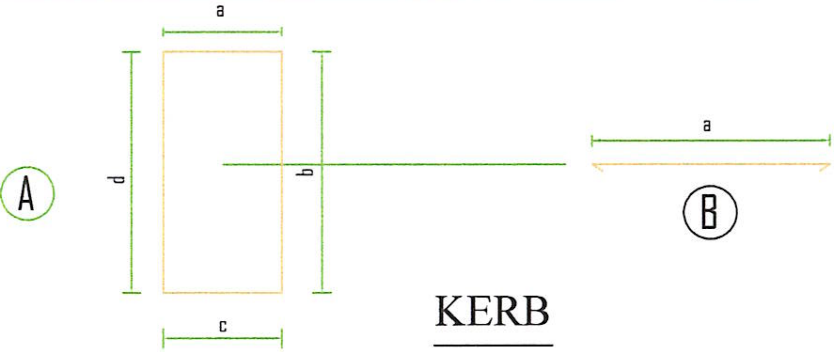


Dinding Penahan

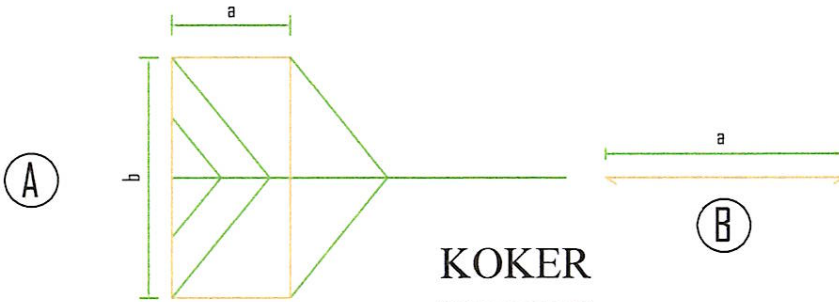




EKSISTING


SKETSA PENANGANAN ( STRIP MAP )

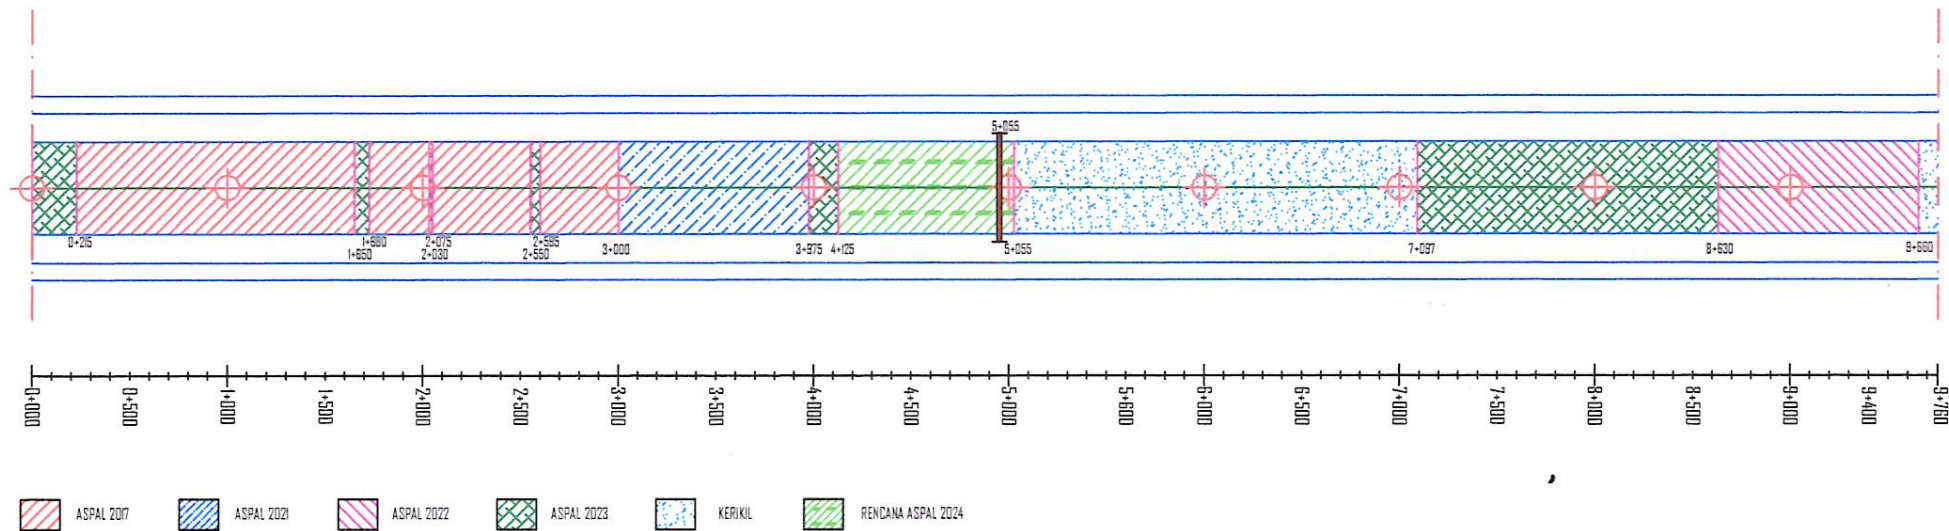

KONDISI

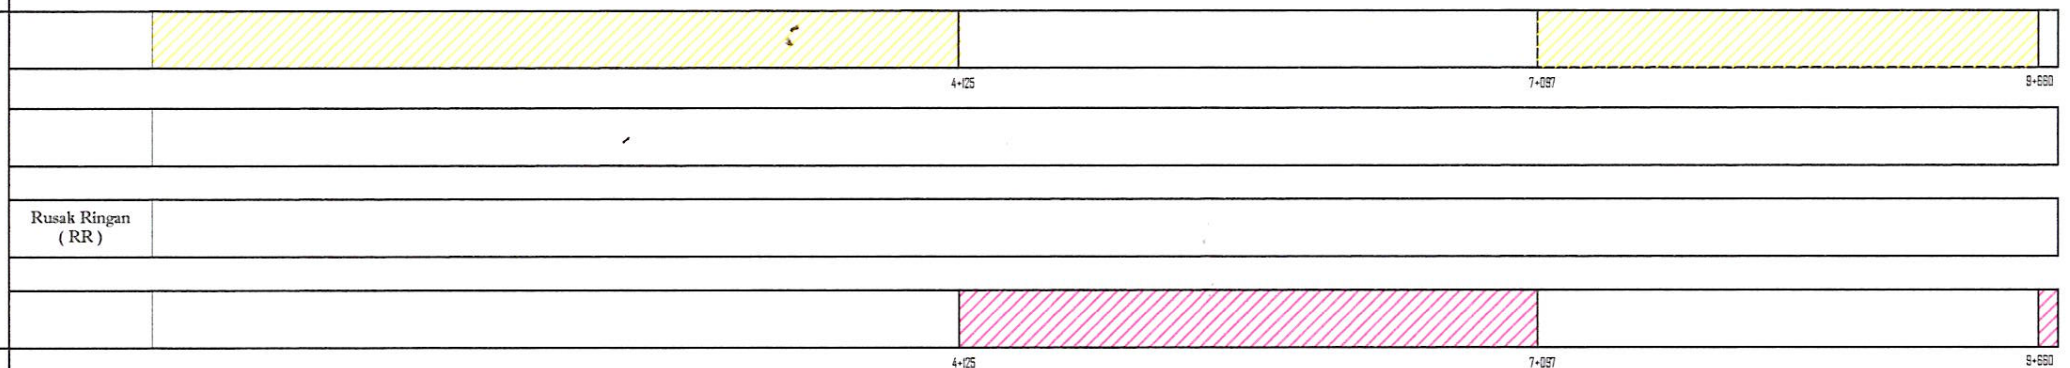

RENCANA PENANGANAN

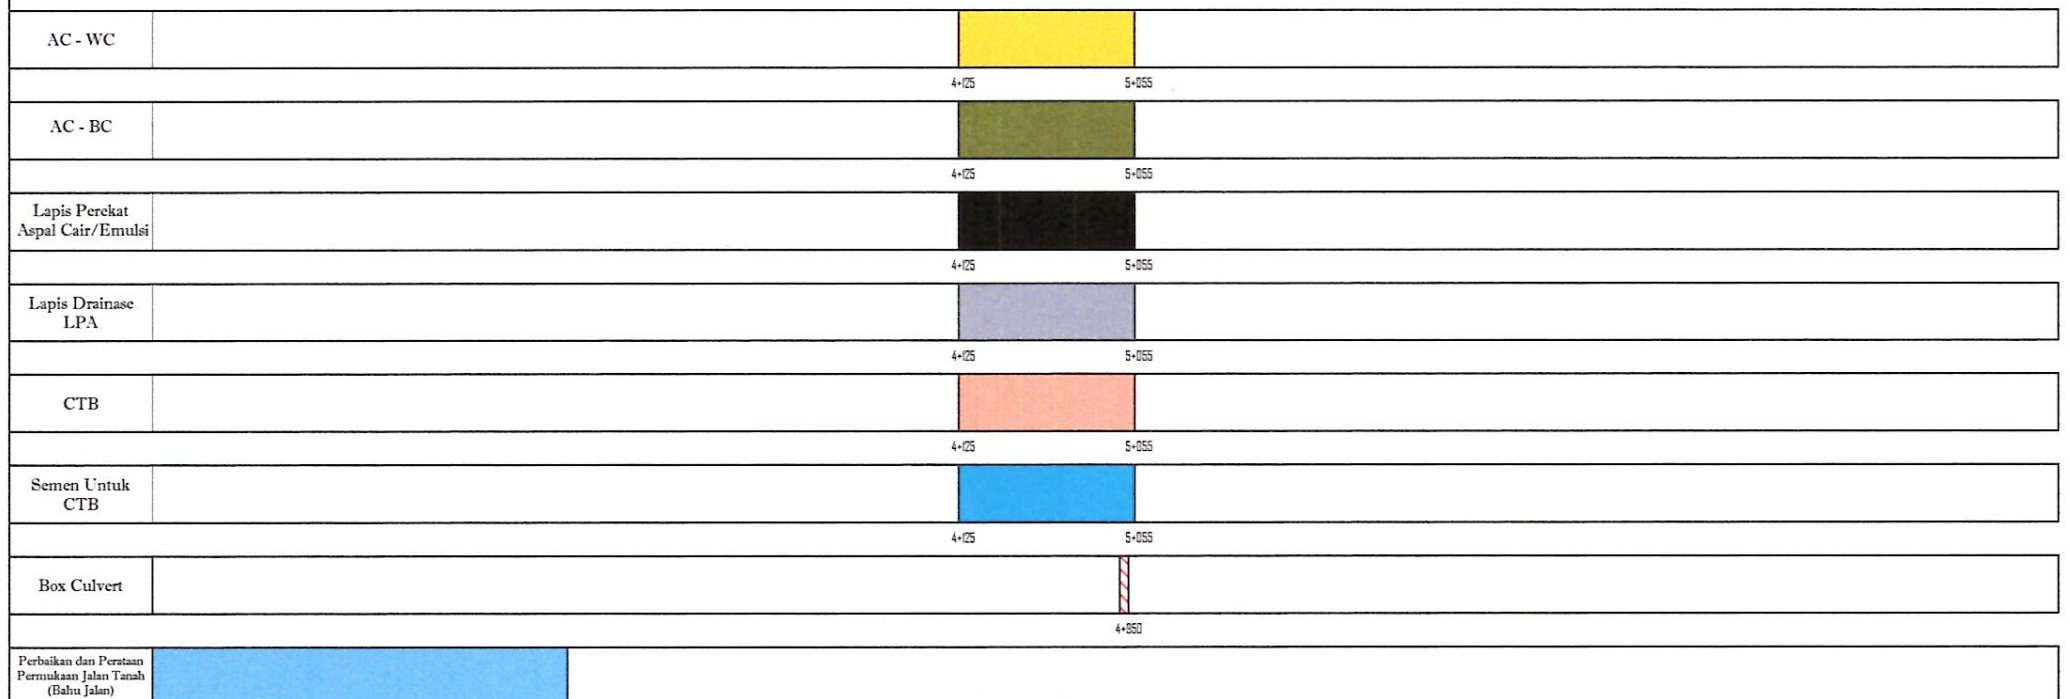

PEMERINTAH KABUPATEN LAMANDAU  
DINAS PEKERJAAN UMUM DAN PENATAAN RUANG,  
PERUMAHAN DAN KAWASAN PERMUKIMAN DAN  
PERTANAHAN  
Jl. Bukit Hibul Timur Telp. (0532) 2071023 - (0532) 20071024  
Fax. (0532) 2071031 NANGA, BULUK 74662

PROGRAM

PENYELENGGARAAN JALAN

KEGIATAN

PENYELENGGARAAN JALAN  
KABUPATEN / KOTA

PEKERJAAN

PENINGKATAN JALAN PERIGI - MELATA  
( DAK )

LOKASI

KEC. MENTHOBI RAYA, KAB. LAMANDAU

TAHUN ANGGARAN 2024

DIBUAT OLEH

Konsultan Perencana  
CV. PRIMA CIPTA DESIGN

**FADIA AQILLA HAYYA AL BANJARI**  
Cad Operator

DIPERIKSA OLEH

Konsultan Perencana  
CV. PRIMA CIPTA DESIGN

**RIKI ADE PUTRA, ST**  
Wakil Direktur

NAMA GAMBAR :

STRIP MAP

SKALA	NO. LEMBAR	JMLH. LEMBAR
1 : 100	024	024